


Rzut parteru  
Skala 1:50

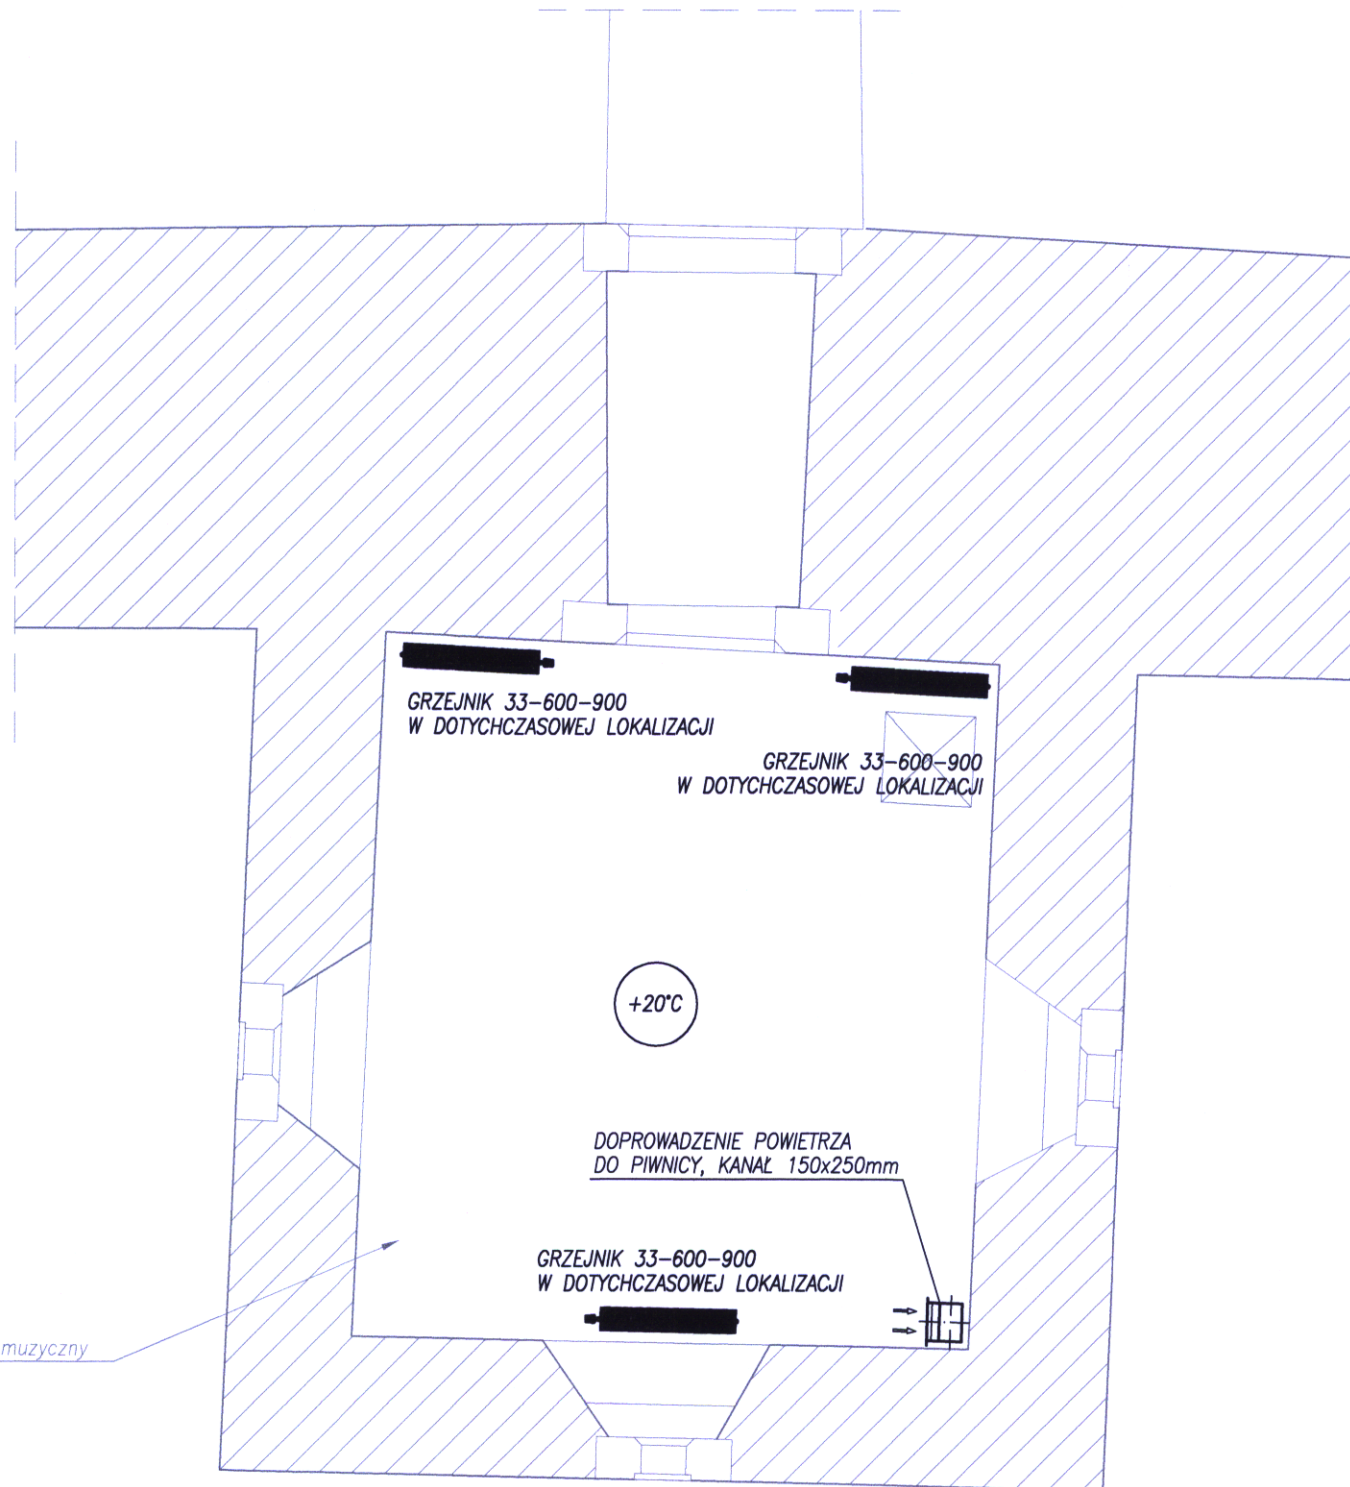

Funkcja pomieszczenia: sklep muzyczny  
- do utrzymania

WAWEL  
MUR POŁUDNIOWY

DATA	INDEX	ZMIANA

**URZĄD MIASTA KRAKOWA**  
WYDZIAŁ ARCHITEKTURY  
I URBANISTYKI  
50-538 Kraków, Rynek Podgórski 1

1. Przedmiotowy projekt jest chroniony prawem autorskim zgodnie z ustawą z dnia 4 lutego 1994 roku. Powielanie, zwielokrotnienie egzemplarzy, odsprzedaż lub jakiegokolwiek inne wprowadzenie do obrotu, udostępnianie osobom trzecim bez zgody autora jest wzbronione.

2. Wszystkie wymiary i wielkości zweryfikować na budowie;

3. Wszystkie zmiany uzgodnić z Projektantem;

4. Stan obiektu na maj 2016;

FAZA: PROJEKT BUDOWLANY

RYSUNEK: BASZTA SZLACHECKA  
RZUT PARTERU  
- INSTALACJA OGRZEWANIA

OPRACOWANIE: PROJEKT BUDOWLANY REMONTU  
KONSERWATORSKIEGO POŁUDNIOWEGO ODCINKA  
WEWNĘTRZNEGO MURU OBWODOWEGO NA  
WZGÓRZU WAWELSKIM

ZLECENIODAWCA: ZAMEK KRÓLEWSKI NA WAWELU  
PAŃSTWOWE ZBIORY SZTUKI  
WAWEL 5  
31-001 KRAKÓW

WYKONANE PRZEZ:  
KB - PROJEKTY KONSTRUKCYJNE  
spółka z ograniczoną odpowiedzialnością  
ul. Szlak 65/313, 31-153 Kraków  
TEL: +12 4310449, FAX: +12 6319089



OPRACOWAŁA:  
mgr inż. Ewa Rymarz-Augustyn  
nr upr MAP-0361/POOS/08

WSPÓŁPRACA:  
inż. Paulina Napieralska  
inż. Kamil Wcisło

SPRAWDZIŁ:  
inż. Marcin Augustyn  
nr upr MAP/0124/POOS/07

DATA	SKALA	OPRAC.	REWIZJA	NR RYS.
07.2016	1:50	ERA	A	IS-01