

WAWEL  
MUR POŁUDNIOWY

DATA	INDEX	ZMIANA

**URZĄD MIASTA KRAKOWA**  
**WYDZIAŁ ARCHITEKTURY**  
**I URBANISTYKI**  
**30-533 Kraków, Rynek Podgórski 1**

1. Przedmiotowy projekt jest chroniony prawem autorskim zgodnie z ustawą z dnia 4 lutego 1994 roku. Powielanie, zwielokrotnienie egzemplarzy, odsprzedaż lub jakiegokolwiek inne wprowadzenie do obrotu, udostępnianie osobom trzecim bez zgody autora jest wzbronione.
2. Wszystkie wymiary i wielkości zweryfikować na budowie;
3. Wszystkie zmiany uzgodnić z Projektantem;
4. Stan obiektu na maj 2016;

RYSUNEK  
— INWENTARYZACJA ELEKTRYCZNA

OPRACOWANIE  
PROJEKT BUDOWLANY REMONTU  
KONSERWATORSKIEGO POŁUDNIOWEGO ODCINKA  
WEWNĘTRZNEGO MURU OBWODOWEGO NA  
WZGÓRZU WAWELSKIM

ZLECENIODAWCA  
ZAMEK KRÓLEWSKI NA WAWELU  
PAŃSTWOWE ZBIORY SZTUKI  
WAWEL 5  
31-001 KRAKÓW

WYKONANE PRZEZ  
KB — PROJEKTY KONSTRUKCYJNE  
spółka z ograniczoną odpowiedzialnością  
ul. Szlak 65/313, 31-153 Kraków  
TEL:+12 4310449, FAX:+12 6319089


OPRACOWAŁ:  
dr inż. Stanisław Karczmarczyk  
nr upr 224/69

WSPÓŁPRACA:  
mgr inż. Dariusz Czajka  
mgr inż. arch. Dominik Karas


SPRAWDZIŁ:  
dr inż. Wiesław Bereza  
nr upr 146/2001

DATA	SKALA	OPRAC.	REWIZJA	NR RYS.
10.2016	1:100	DK	A	IE-02

Baszta Panińska  
Rzut parteru  
Skala 1:100

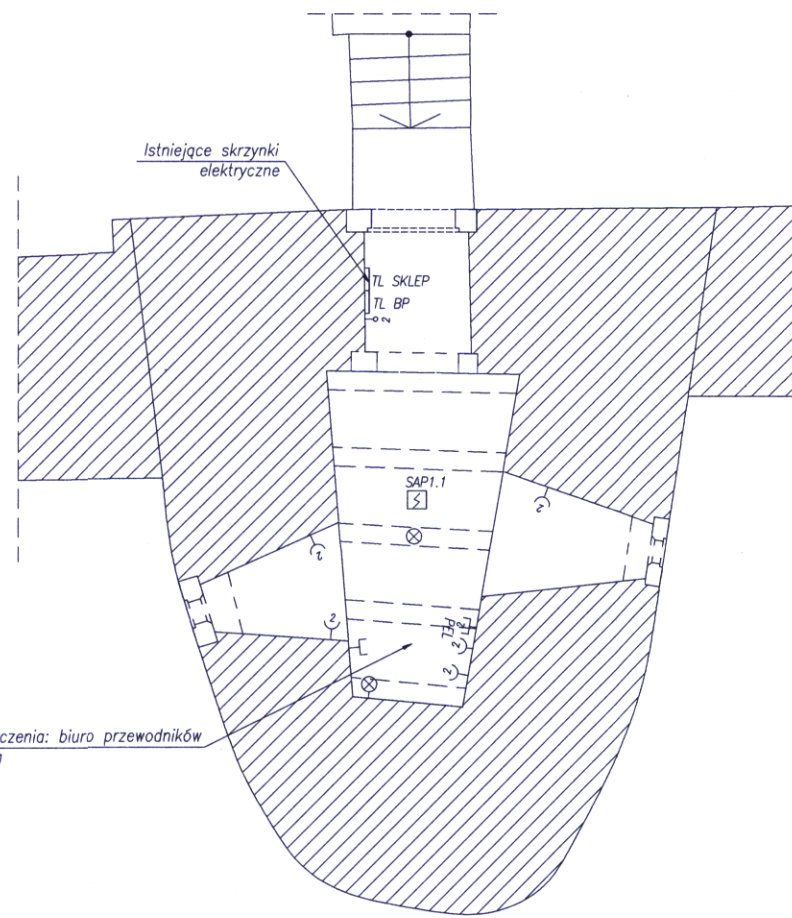

Baszta Szlachecka  
Rzut parteru  
Skala 1:100

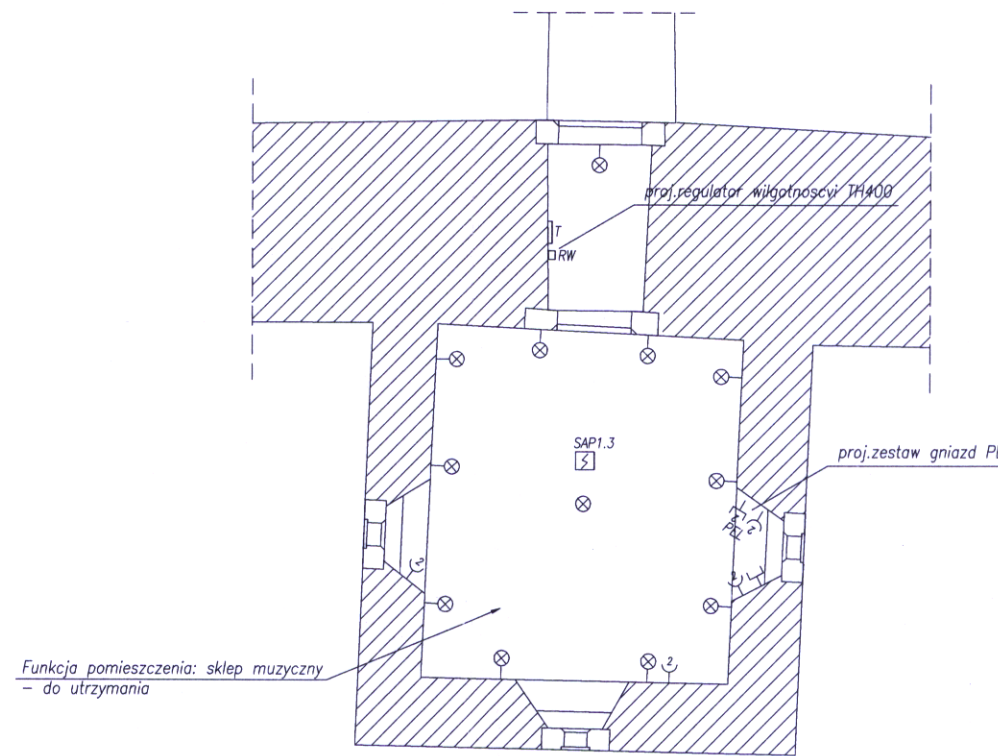

Legenda

- Gniazdo wtykowe (symbol ogólny)
- Łącznik (symbol ogólny)
- ⊗ Oprawa oświetleniowa (symbol ogólny)
- Gniazdo telekomunikacyjne
- PEL proj.zestaw gniazd 2xgniazdo wtykowe 230V DATA + 2 RJ45 kat 5e
- ☒ proj.czujka dymu FDO221 Siemens
- DRW proj.regulator wilgotności TH400