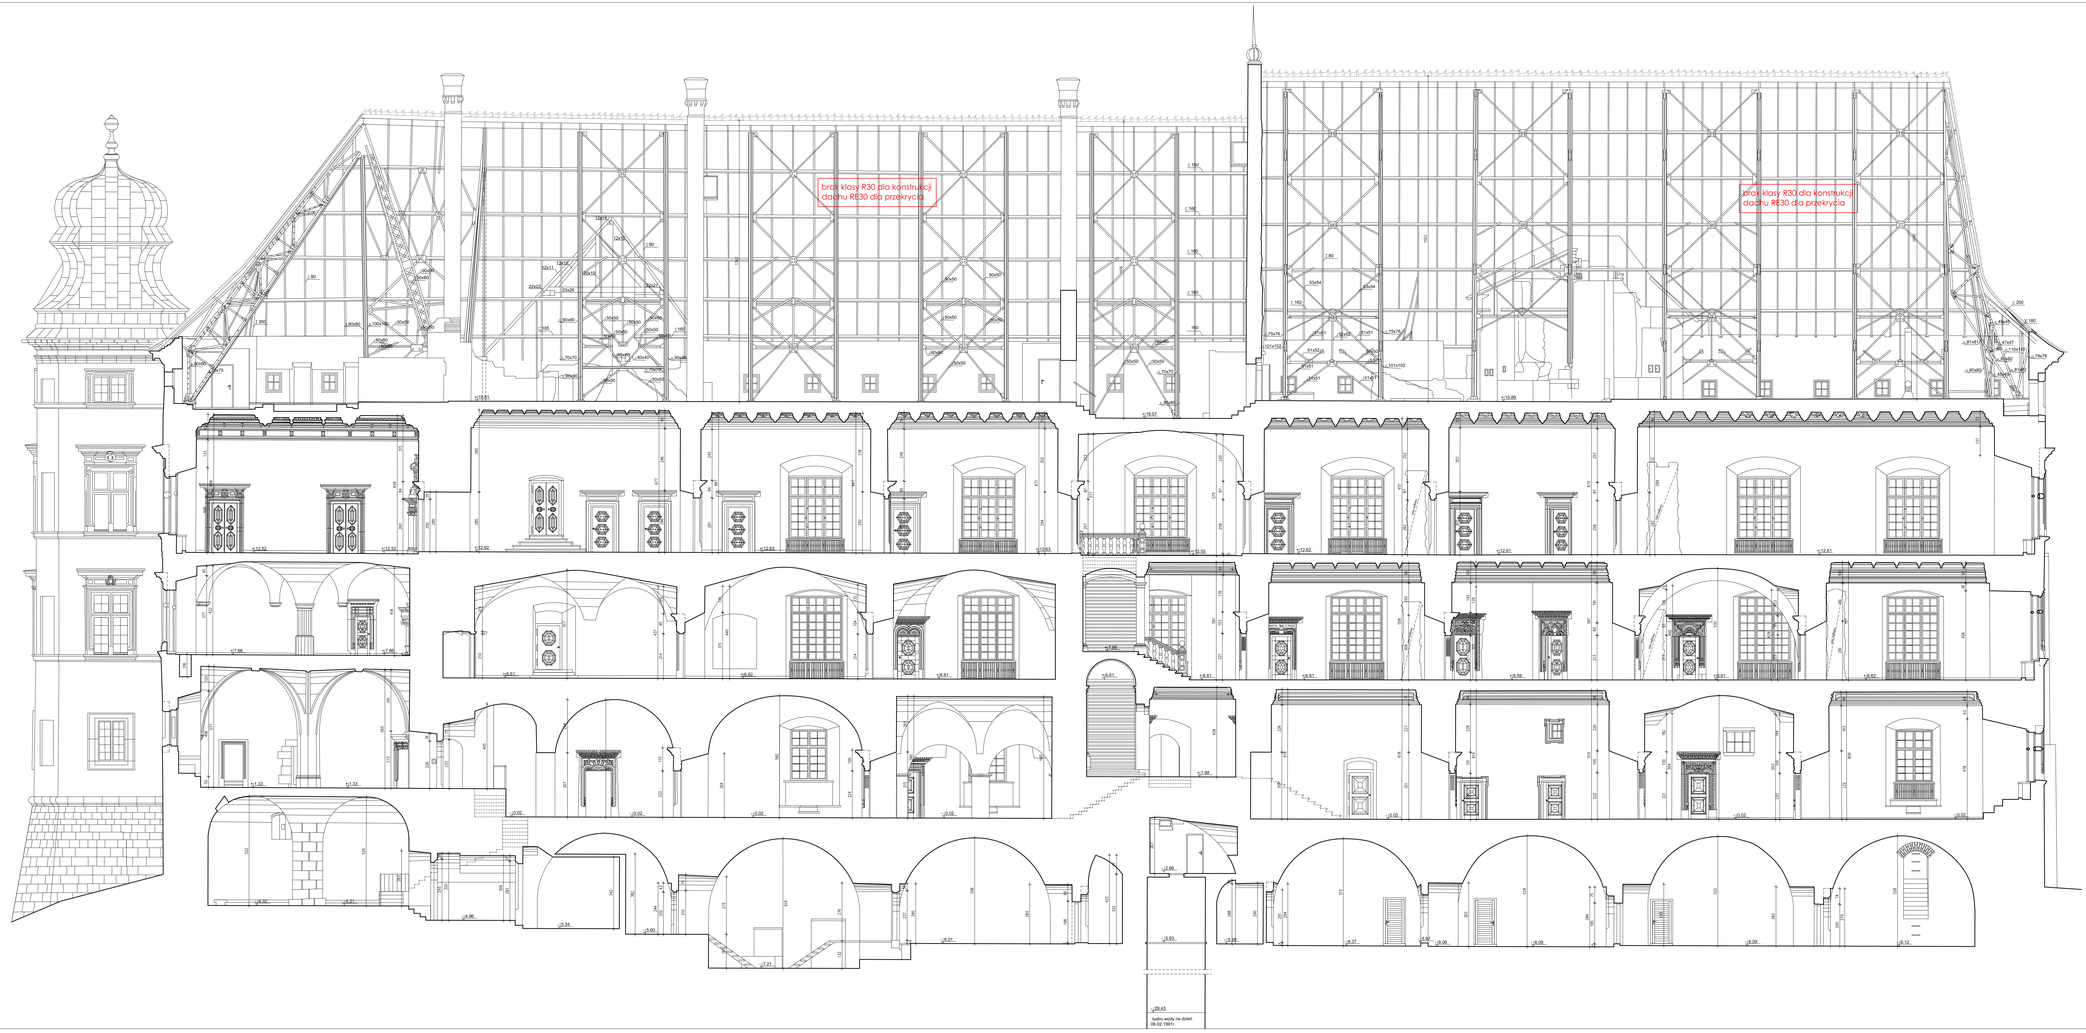

POZIOM ZEROWY WG INWENTARYZACJI KPG 1991/1992r.: +-0,00 = 228.87 m npm

UKŁAD WYSOKOŚCI PL-EVRF2007-NH OBOWIĄZUJĄCY - 2020r.: POZIOM +-0,00 = 229.05 m npm

NINIEJSZA DOKUMENTACJA ZOSTAŁA SPORZĄDZONA NA PODSTAWIE INWENTARYZACJI WYKONANEJ PRZEZ KRAKOWSKIE PRZEDSIĘBIORSTWO GEODEZYJNE SP. Z O.O. W ROKU 1991/1992.

PRO ARCHIVISION SP. Z O.O.
30-074 KRAKÓW, UL. KAZIMIERZA WIELKIEGO 58/4

Projektował	mgr inż. arch. KRZYSZTOF ŚWIANIEK - STACH	Zespół projektowy	MPOIA/085/2011	Podpis		Data	10.2020	Nr arch.	INW
Opracował	mgr inż. arch. EWA KUCIA-STACHERA							Skala	1:100
	mgr inż. arch. IZABELA KOWALIK							Branża	ARCH
	mgr inż. arch. ANNA MIESZCZAK							Nr rys.	IP-1

Nazwa rysunku:
PRZEKRÓJ PODŁUŻNY - SKRZYDŁO WSCHODNIE

Inwestor:
Zamek Królewski na Wawelu - Państwowe Zbiory Sztuki
Wawel 5, 31-001 Kraków

Inwestycja:
„Wykonanie ekspertyzy pożarowej wraz z inwentaryzacją budynku nr 4 (Zamek) na wypadek wewnątrz w zakresie niezbędnym do wykonania ekspertyzy ekspertyzy do wykonania projektu budowlanego instalacji tryskaczowej i instalacji bezpieczeństwa pożarowego"

Lokalizacja:
ZAMEK KRÓLEWSKI NA WAWELU