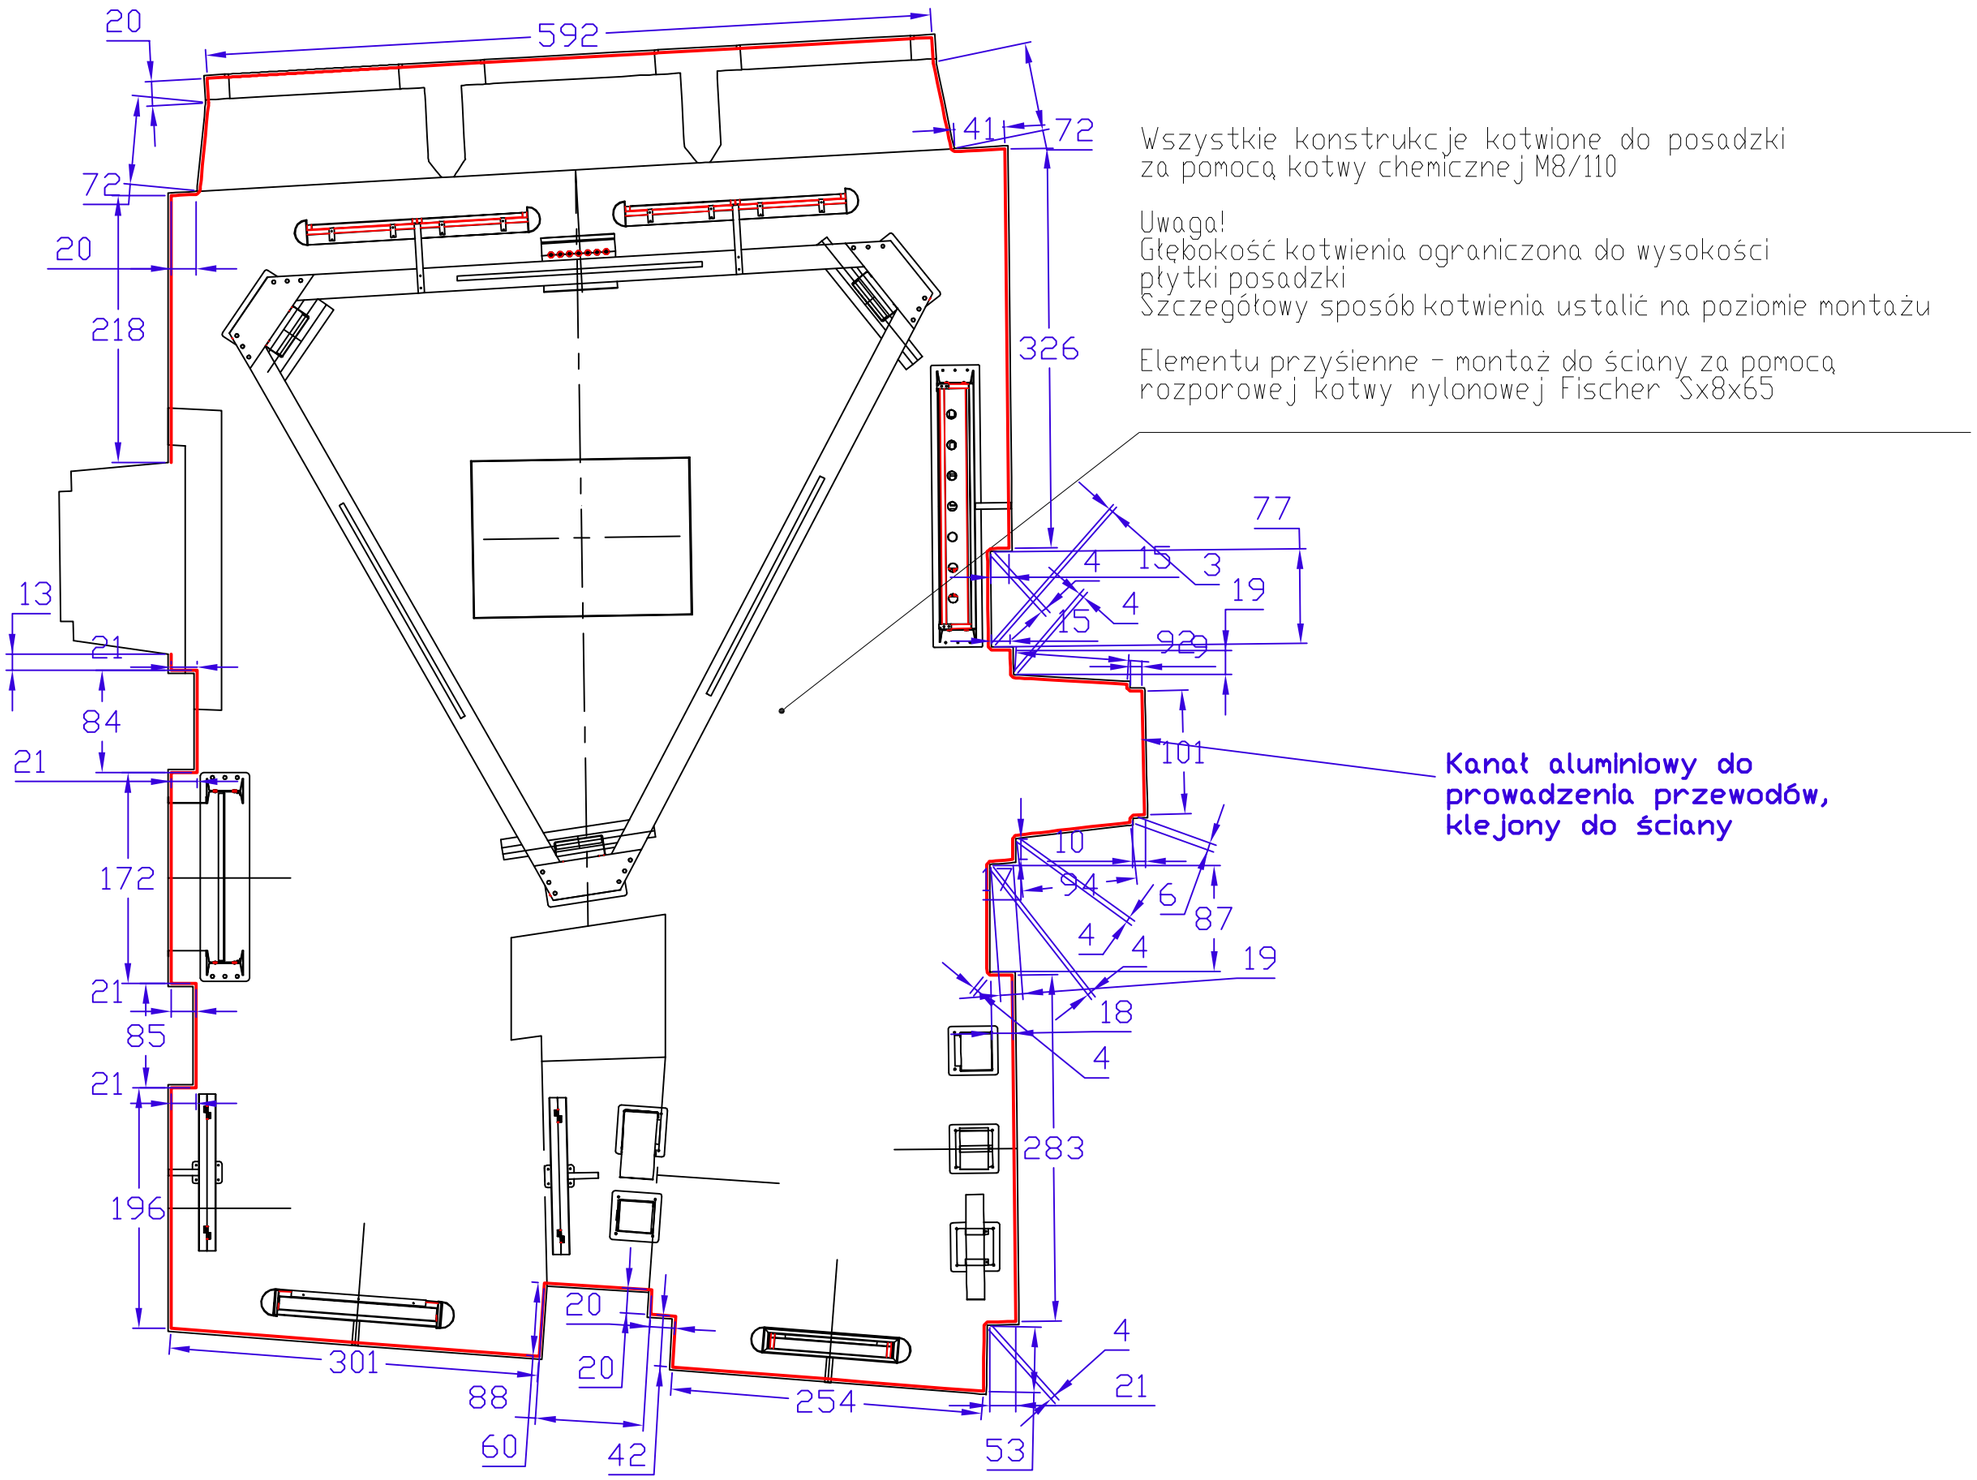

Jednostka projektowa:

Archaniol STUDIO ARCHITEKTURY
Sebastian Dalka
ul. Myczkowskiego 8/26
30-198 Kraków, tel. 609 18 18 11
e-mail: a.archaniol@amail.com
http://www.archaniol.net
www.facebook.com/studio.archaniol

Tytuł: "Graficzne opracowanie rozprowadzenia słaboprądowej instalacji elektrycznej dla oświetlenia wystawy 'Wawel Odzyskany' "

Inwestor:
Zamek Królewski na Wawelu Państwowe Zbiory Sztuki
Wawel 5 , 31-001 Kraków

Adres inwestycji:
Budynek nr 7 - Zamek Królewski na Wawelu

Opracowała:
Agata Anioł nr uprawnień:
MPOIA/021/2010

Skala rysunków:	**Tytuł arkusza:**
1:50	Sala S2 rzut
Data: **09.2018**	**Nr Arkusza:** **ES-03**