


# STABILIZACJA FUNDAMENTÓW – SCHEMATY

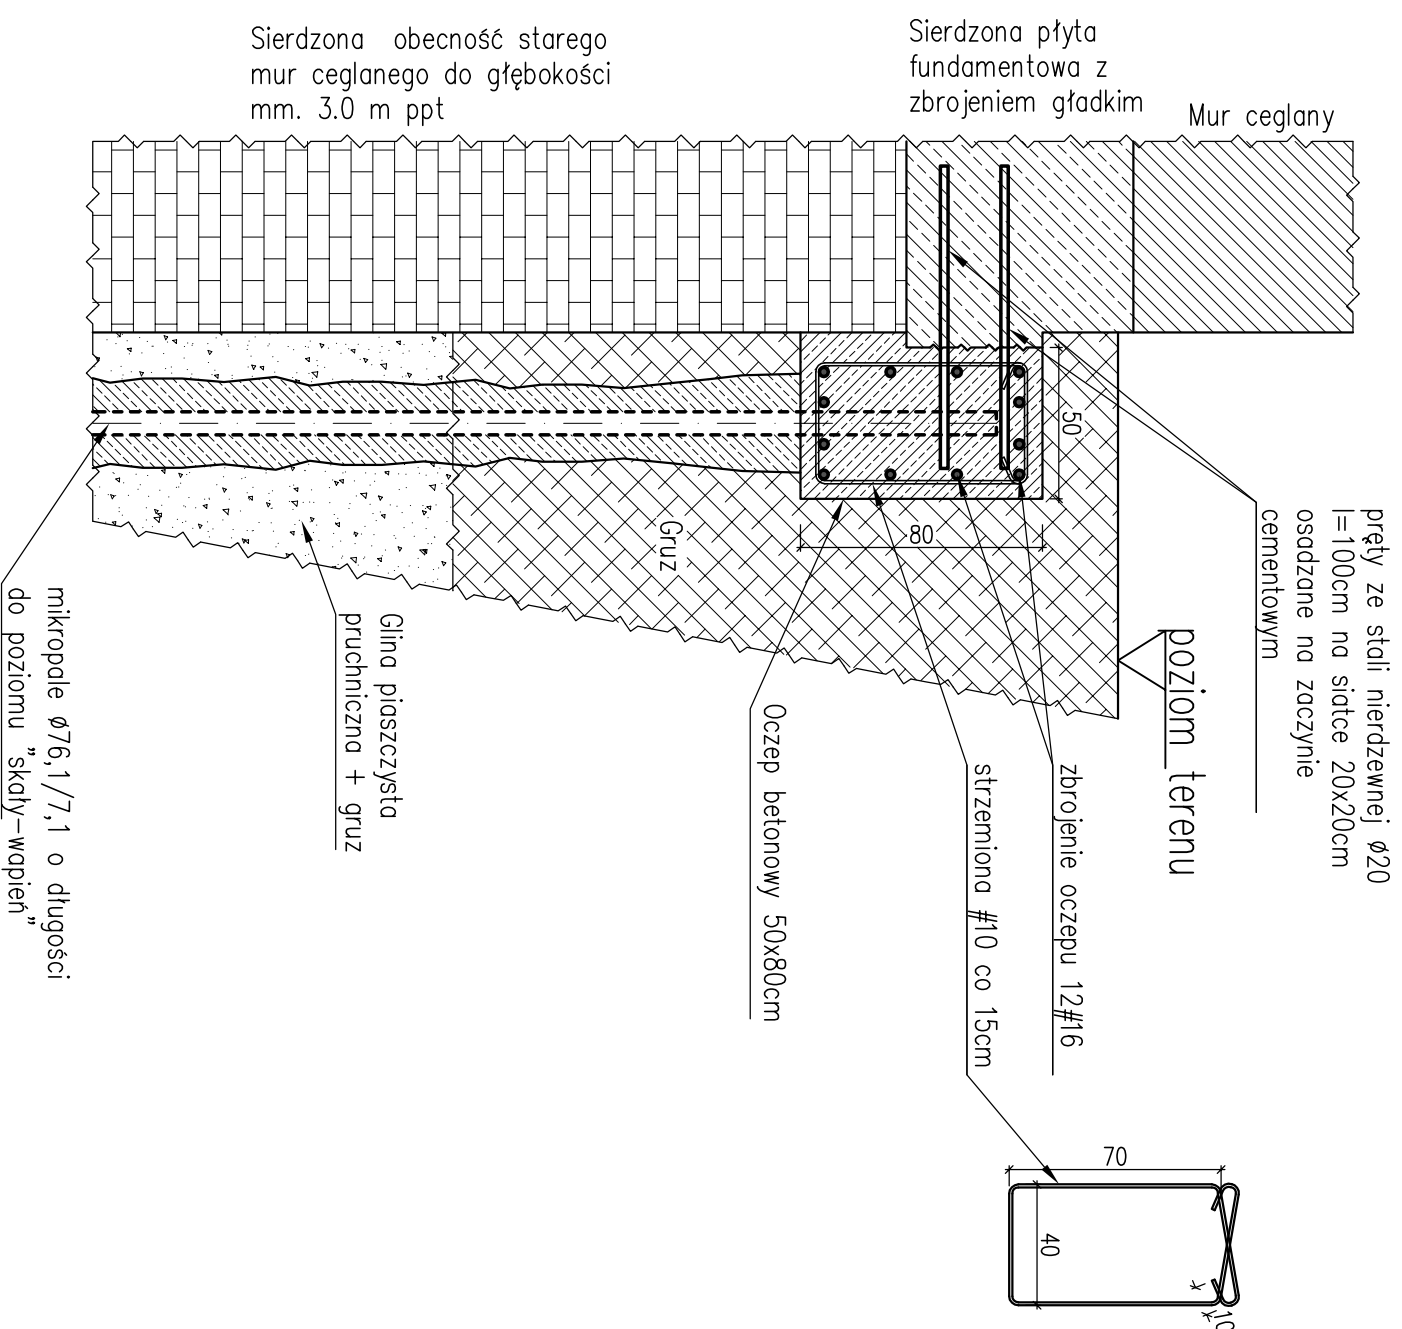

## WZMOCNIENIE FUNDAMENTU SCHEMATY I DETALE

1:50

FIRMA	KONSBUD Konstrukcje Budowlane		
ZADANIE	PROJEKT PRZEBUDOWY I REMONTU TOALET POD BASTIĄ SENATORSKĄ NA WAWELU		
ADRES	ZAMEK KRÓLEWSKI NA WAWELU dz. ewid. nr 533, obręb 1, Śródmieście Kraków		
INWESTOR	ZAMEK KRÓLEWSKI NA WAWELU – Państwowe Zbiory Sztuki Mowiel 8, 31-001 Kraków		
ZESPÓŁ AUTORSKI	mgr inż. Roman Poruchi	upr.nr. 245/07	
BRANŻA	mgr inż. Włodysław Kraniarz	upr.nr. 124/10	PROJEKT BUDOWLANY
TEMAT RYS.	KONSTRUKCJA	FAZA	SKALA 1:25 RYS.NR DATA IX.2017r. K-02
	WZMOCNIENIE FUNDAMENTU		
	SCHEMATY I DETALE		