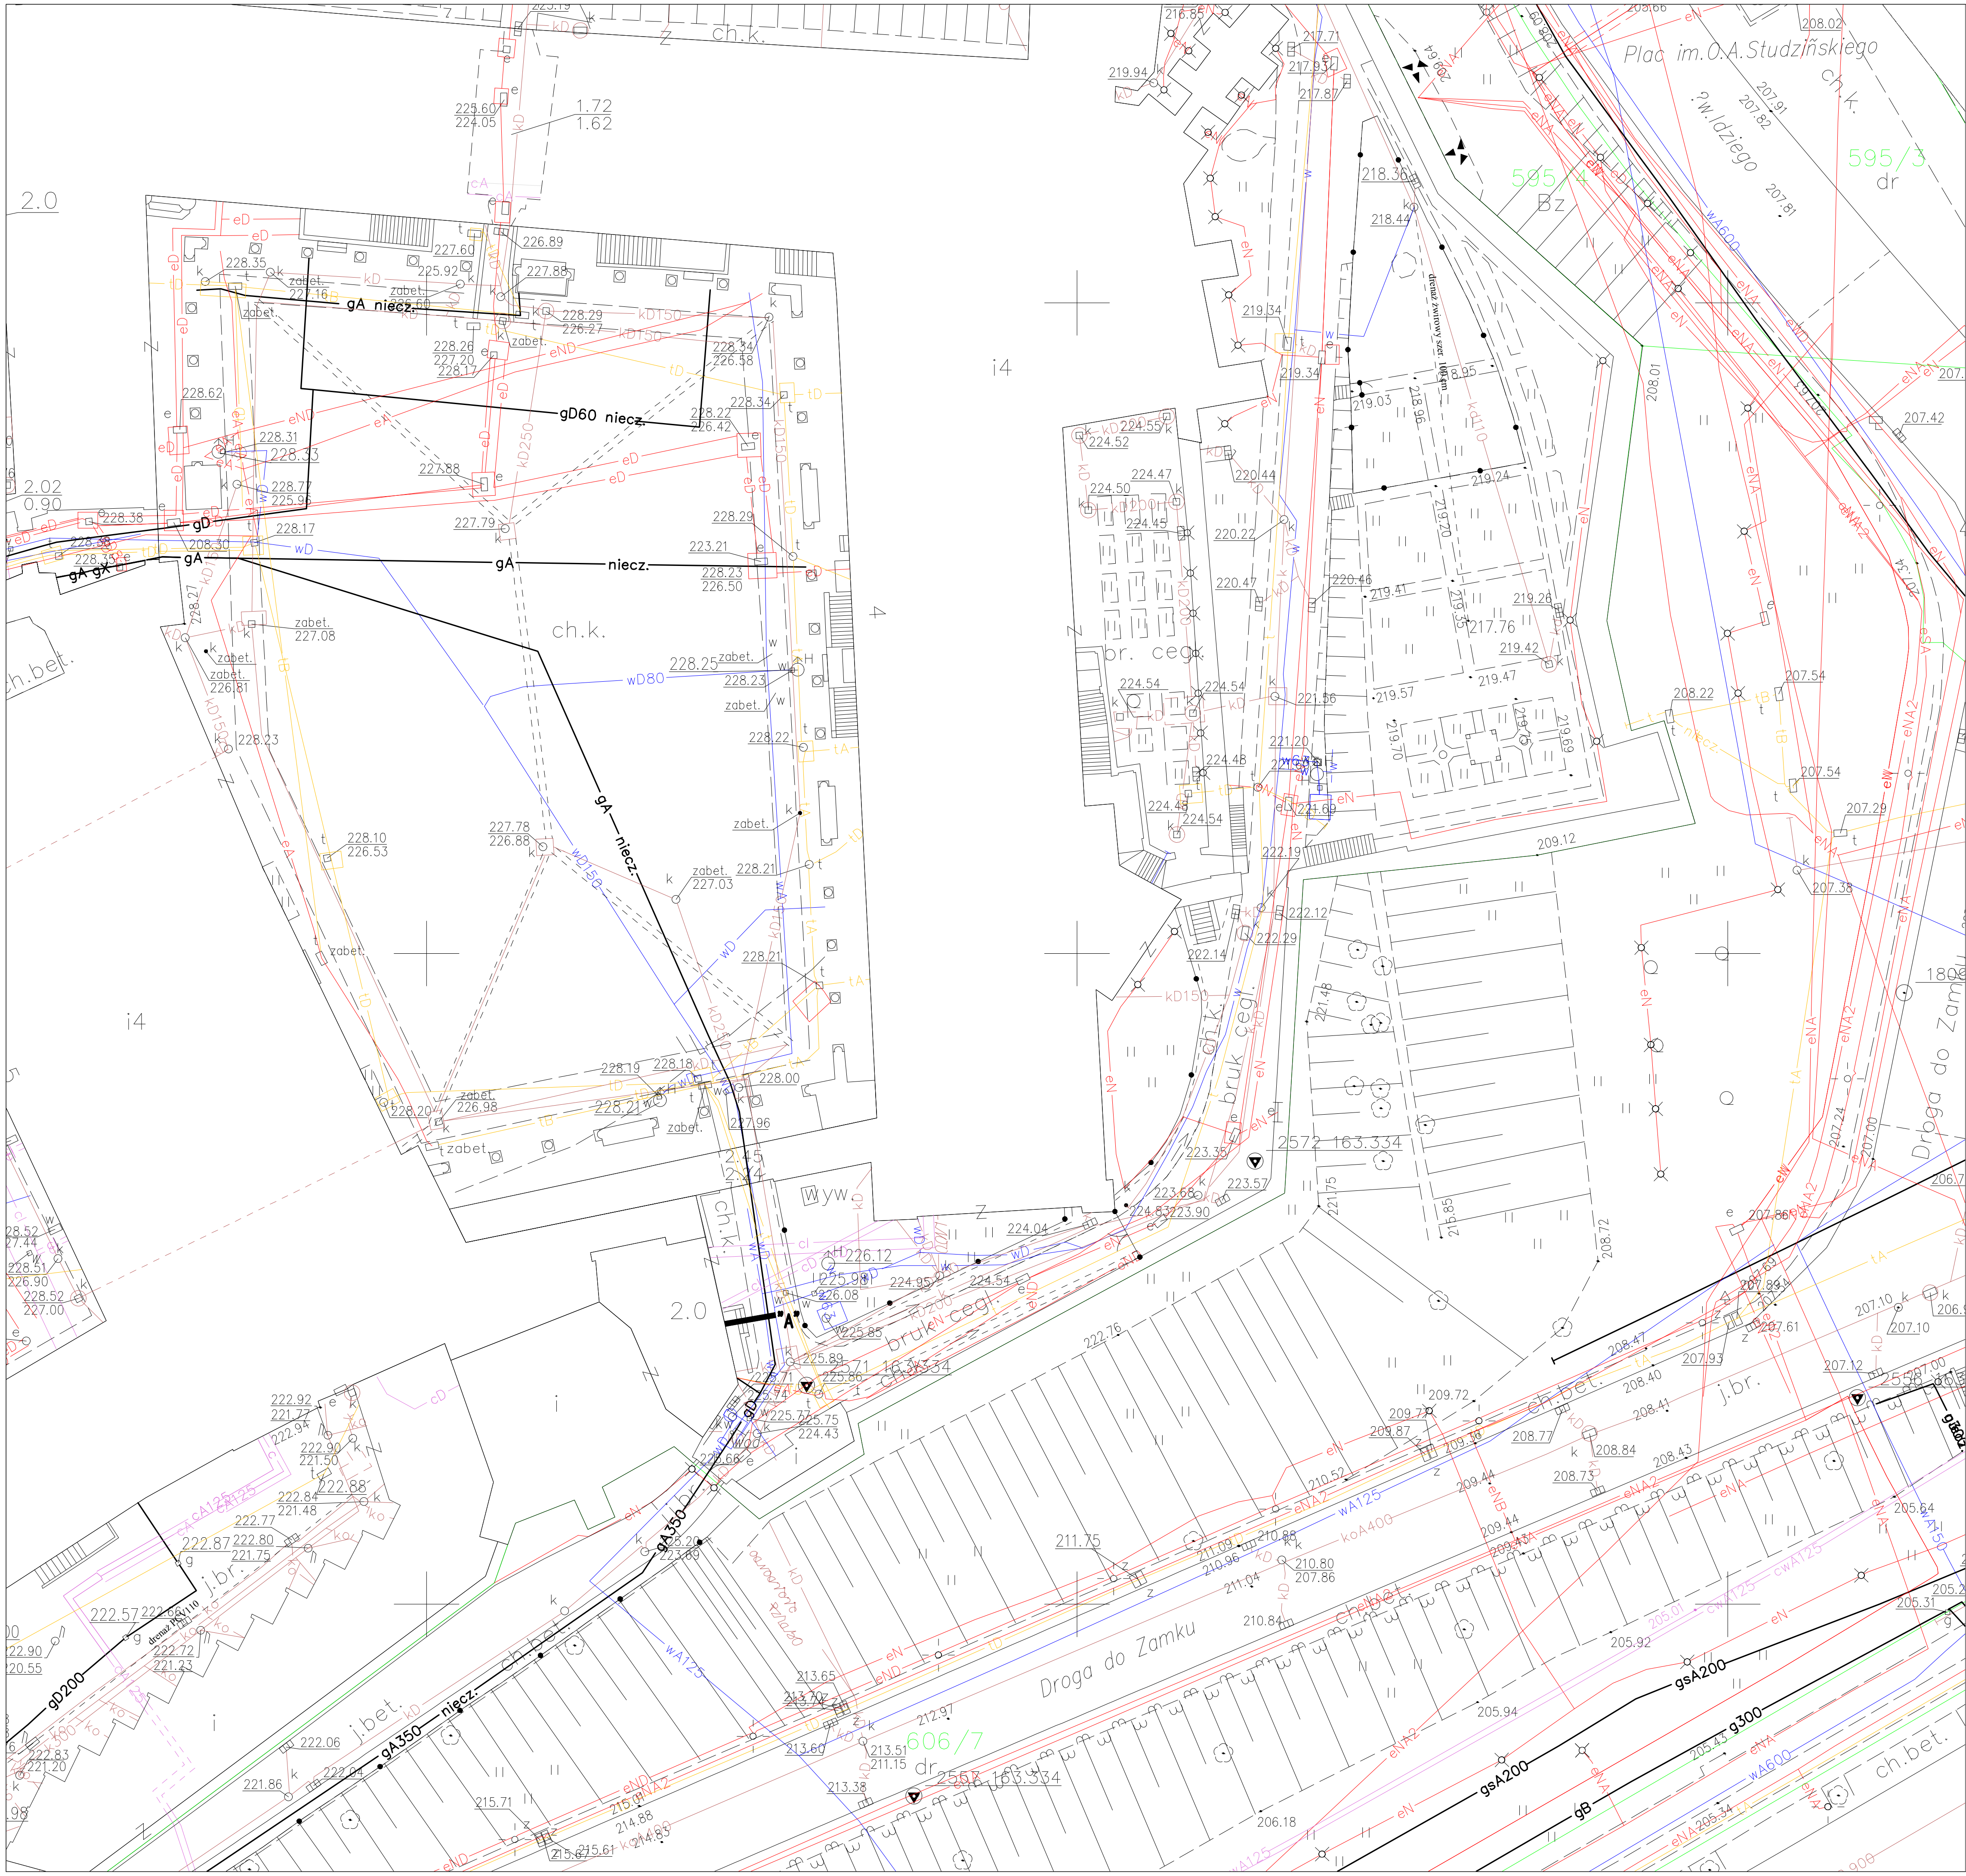


## Oznaczenia:

projektowana instalacja zewnętrzna wody

## UWAGI:

1. WSZYSTKIE WYMIARY SPRAWDZIĆ NA BUDOWIE!
2. ROZWIĄZANIA BUDOWLANE WG. PROJEKTU WYKONAWCZEGO
3. PROJEKT ROZPATRYWAĆ ŁĄCZNIE Z OPISEM TECHNICZNYM, PROJEKTAMI BRANŻOWYMI I PROGRAMEM KONSERWATORSKIM

OBIEKT:

# PROJEKT PRZEBUDOWY I REMONTU TOALET POD BASZTĄ SENATORSKĄ NA WAWELU

INWESTOR:

31-001 Kraków, Wawel 5

ZAMEK KRÓLEWSKI NA WAWELU PAŃSTWOWE ZBIORY SZTUKI

31-001 Kraków, Wawel 5


AUTORZY: PODPIS:

mgr inż. PIOTR WIEWIÓRSKI upr. nr MAP/0121/POOS/06

SPRAWDZAJĄCY: PODPIS:

mgr inż. AGNIESZKA WIEWIÓRSKA upr. nr MAP/0153/POOS/07


| TYTUŁ: | NR ARKUSZA: | |
|---|---|---|
| Projekt zagospodarowania terenu | IS–01 | |
| | SKALA: 1:500 | REWIZJA: |
| | DATA: 07.2018 | |

FAZA: PROJEKT BUDOWLANY

BRANŻA: SANITARNA