


Edytor mgr inż. Miłosz Żelechowski
 Telefon
 faks
 e-Mail

Toaleta męska / Podsumowanie

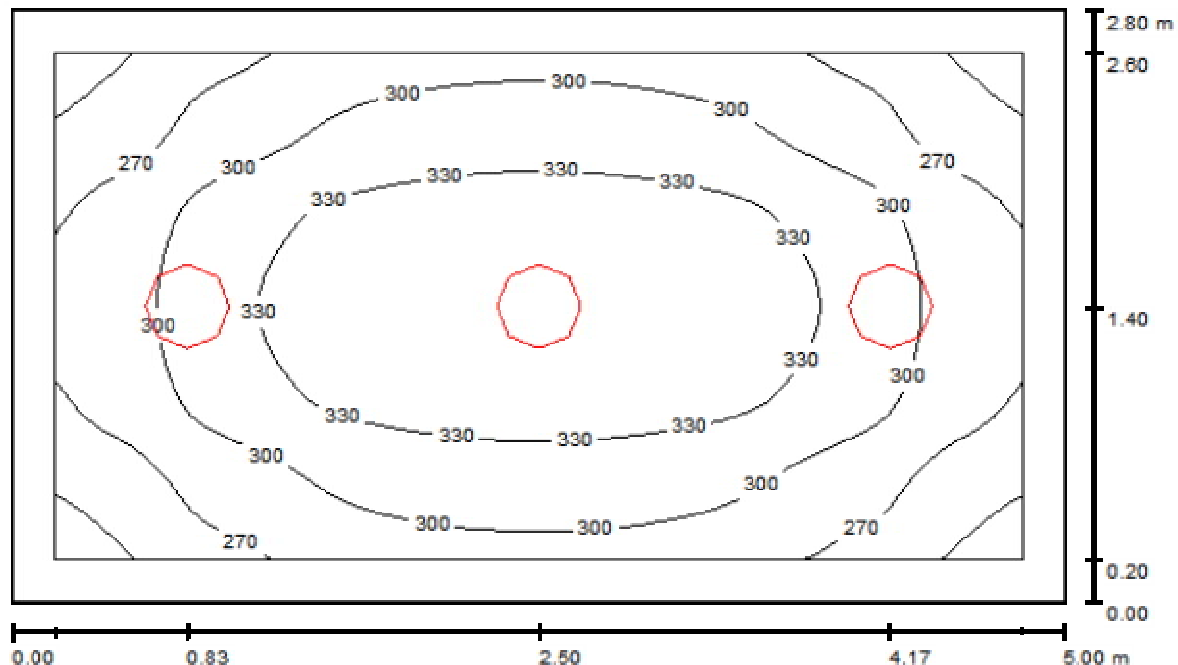

Wysokość pomieszczenia: 2.500 m, Wysokość montażu: 2.500 m,
 Współczynnik konserwacji: 0.80

Wartości Lux, Skala 1:36

Powierzchnia	ρ [%]	E_m [lx]	E_{min} [lx]	E_{max} [lx]	E_{min} / E_m
Płaszczyzna pracy	/	305	227	358	0.744
Podłoga	20	281	204	343	0.725
Sufit	80	132	93	288	0.702
Ściany (4)	50	237	138	540	/

Płaszczyzna pracy:

Wysokość: 0.100 m
 Siatka: 64 x 32 Punkty
 Margines: 0.200 m

UGR

Lewa ściana
 Dolna ściana
 (CIE, SHR = 0.25.)

Wzdłuż- W poprzek do osi oświetlenia
 21 21
 19 19

Wykaz opraw

Nr.	Ilość	Etykieta (Czynnik korekcyjny)	Φ (Oprawa) [lm]	Φ (Lampy) [lm]	P [W]
1	3	ESSYSTEM 5671000 TITANIA LED 400 (1.000)	3400	3400	37.0

W sumie: 10199 W sumie: 10200 111.0

Specyfikacja mocy przyłączeniowej: $7.93 \text{ W/m}^2 = 2.60 \text{ W/m}^2/100 \text{ lx}$ (Powierzchnia podstawowa: 14.00 m^2)