


zał. nr 2 . skrzydło północne

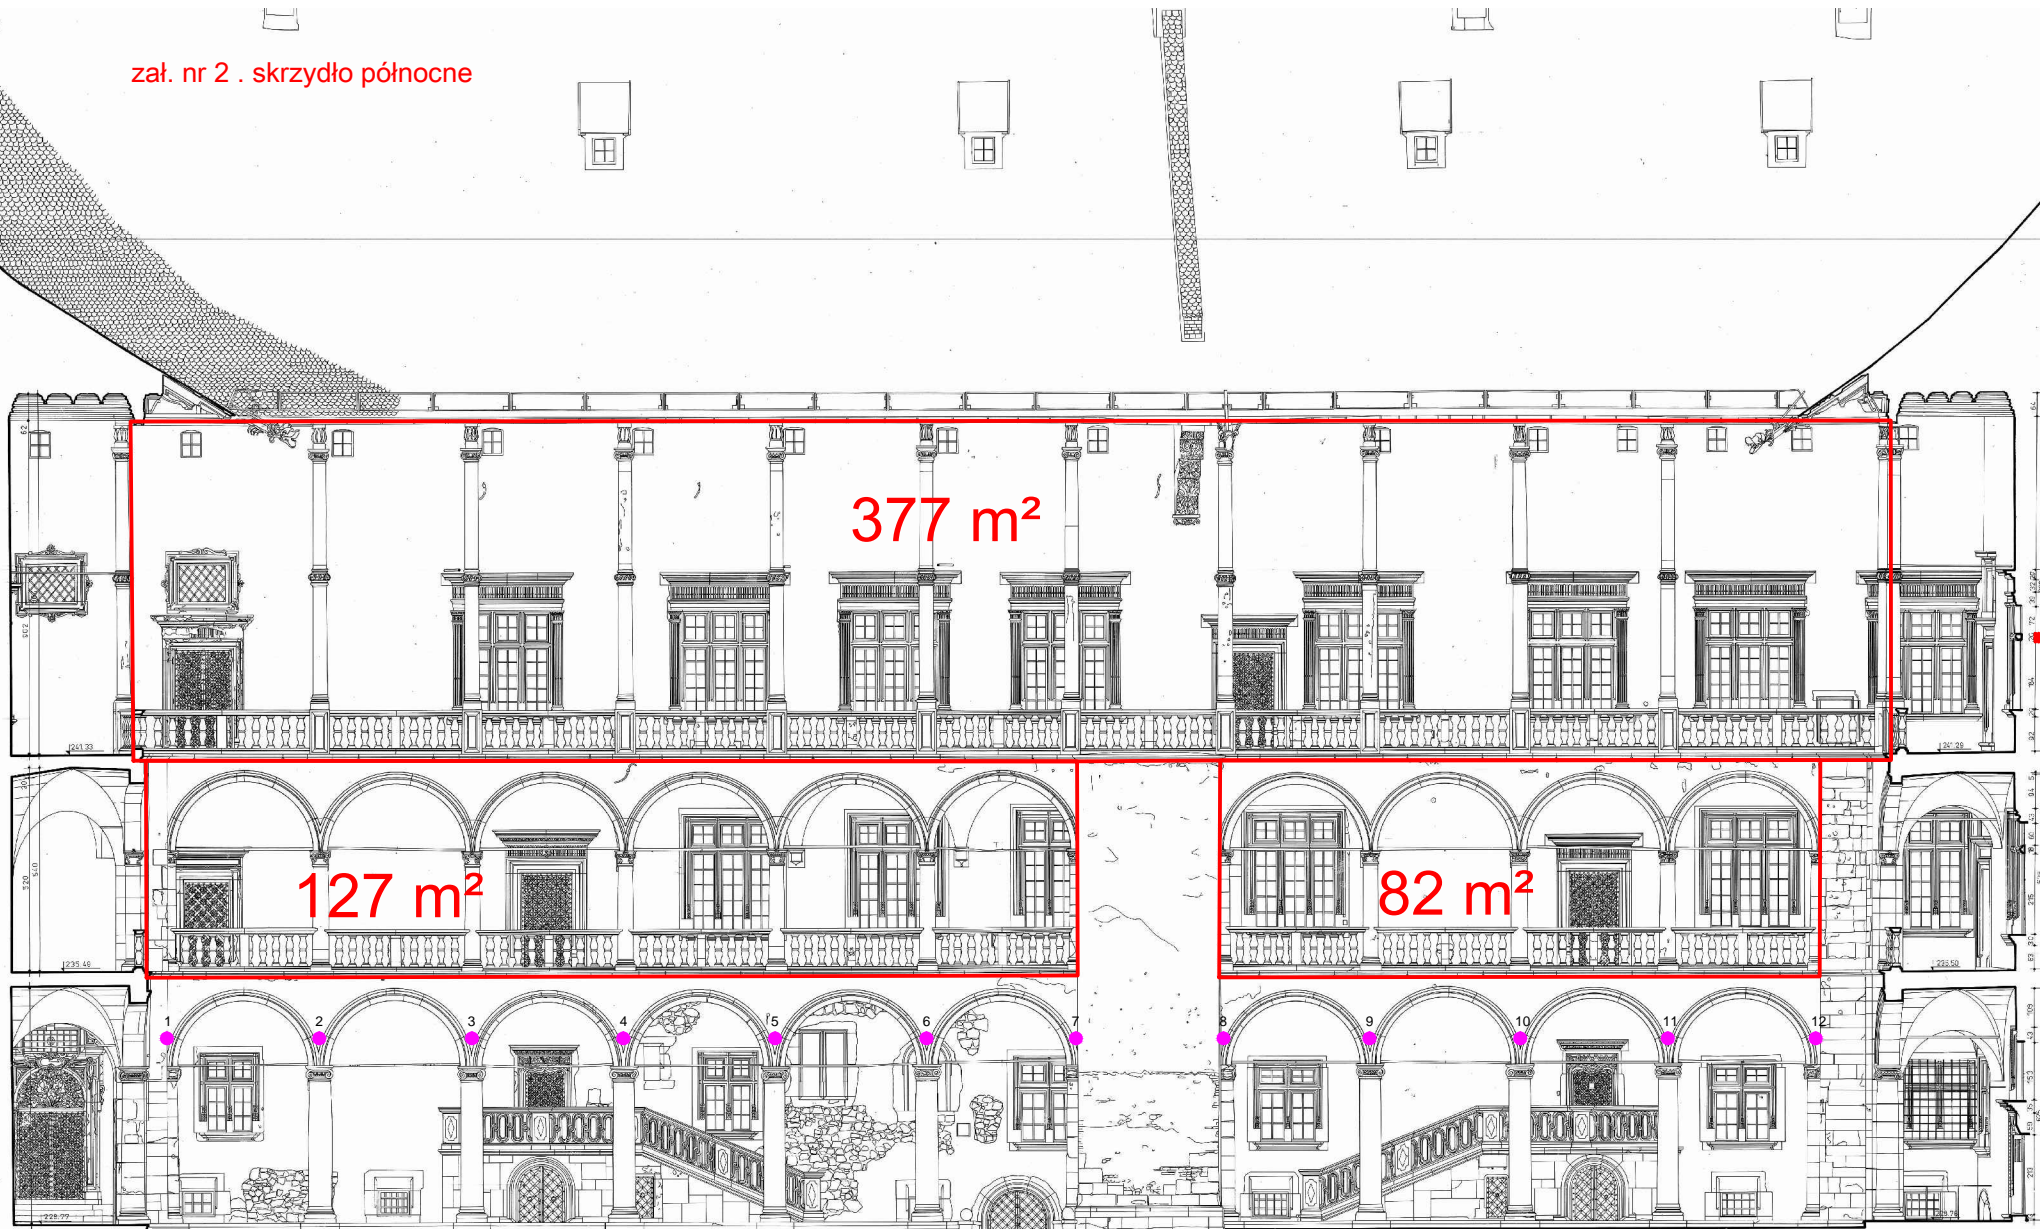

● ściąg sklepienny