


zał. nr 3 . skrzydło wschodnie

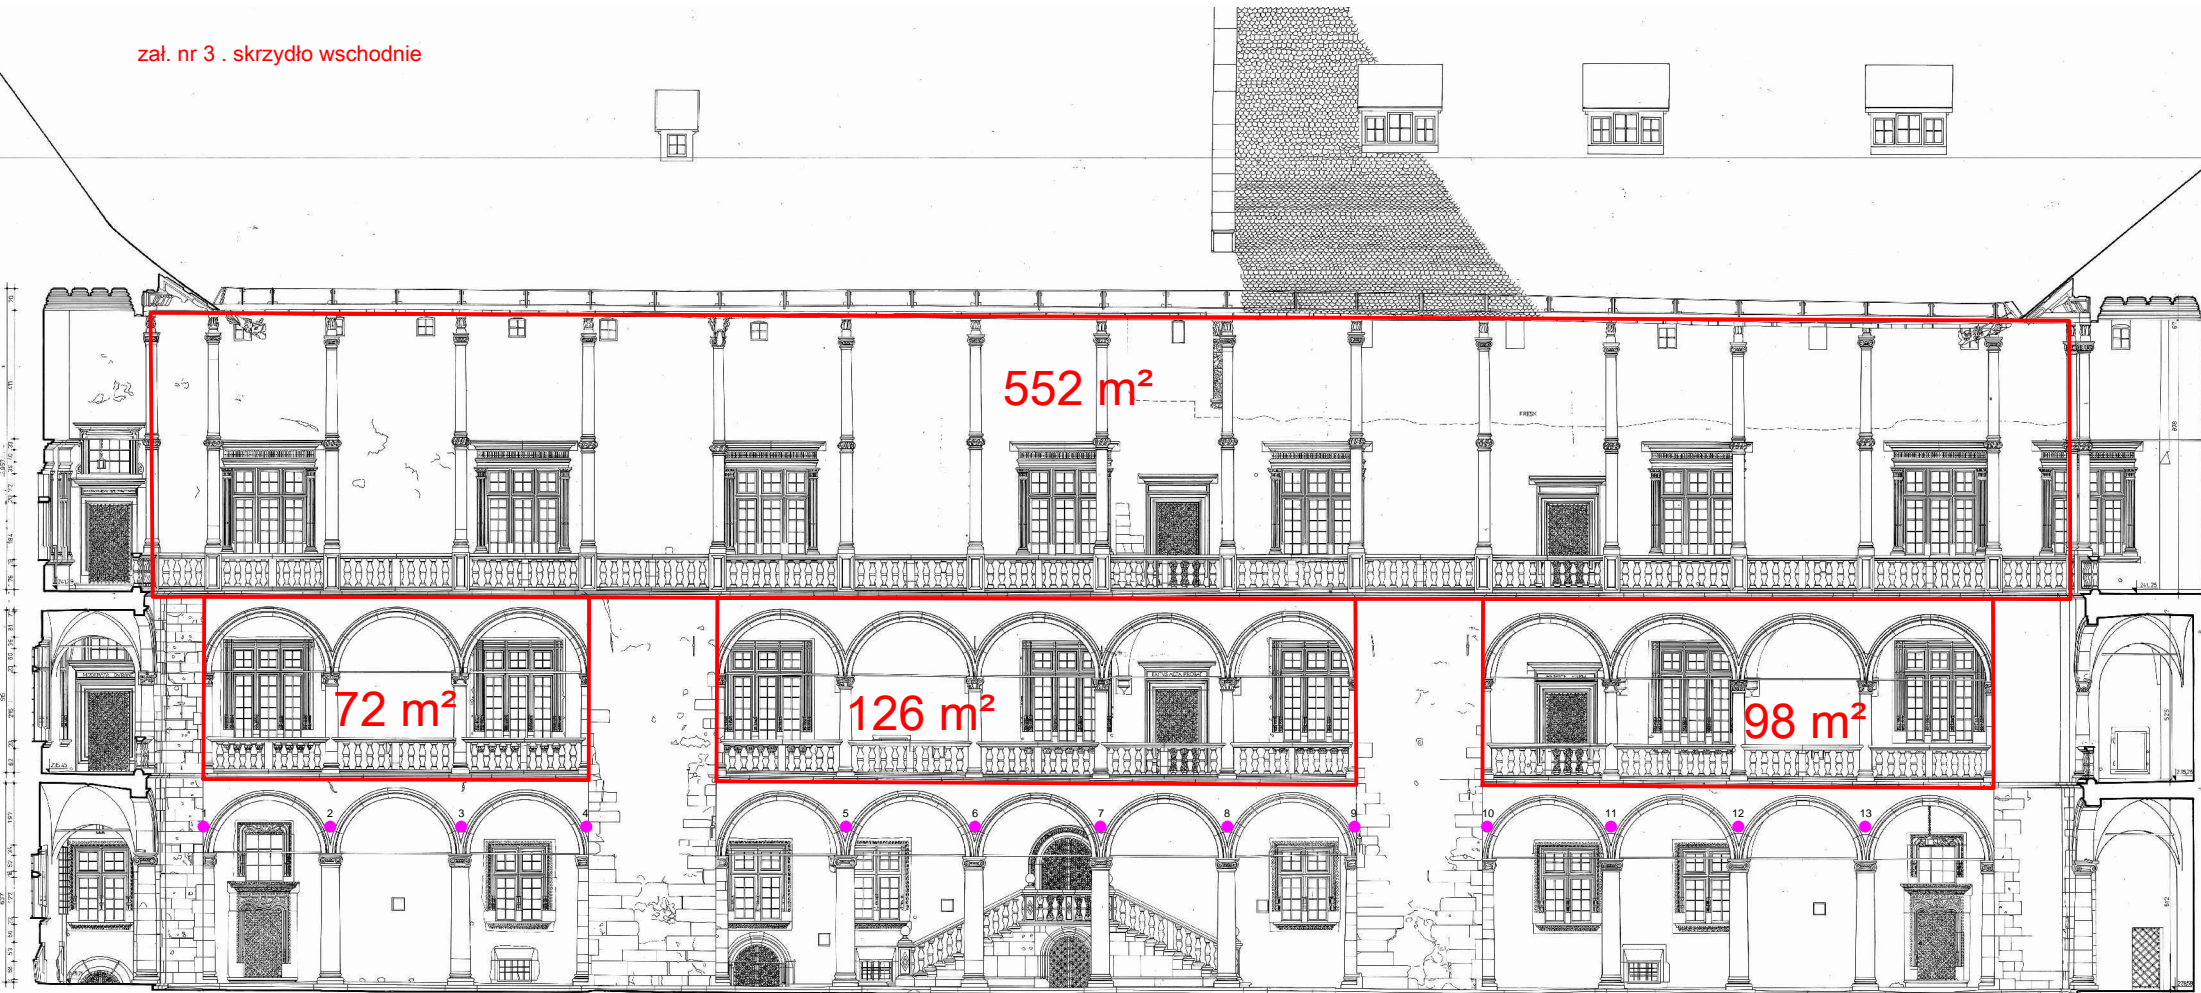

● ściąg sklepienny