


zał. nr 4 . skrzydło południowe

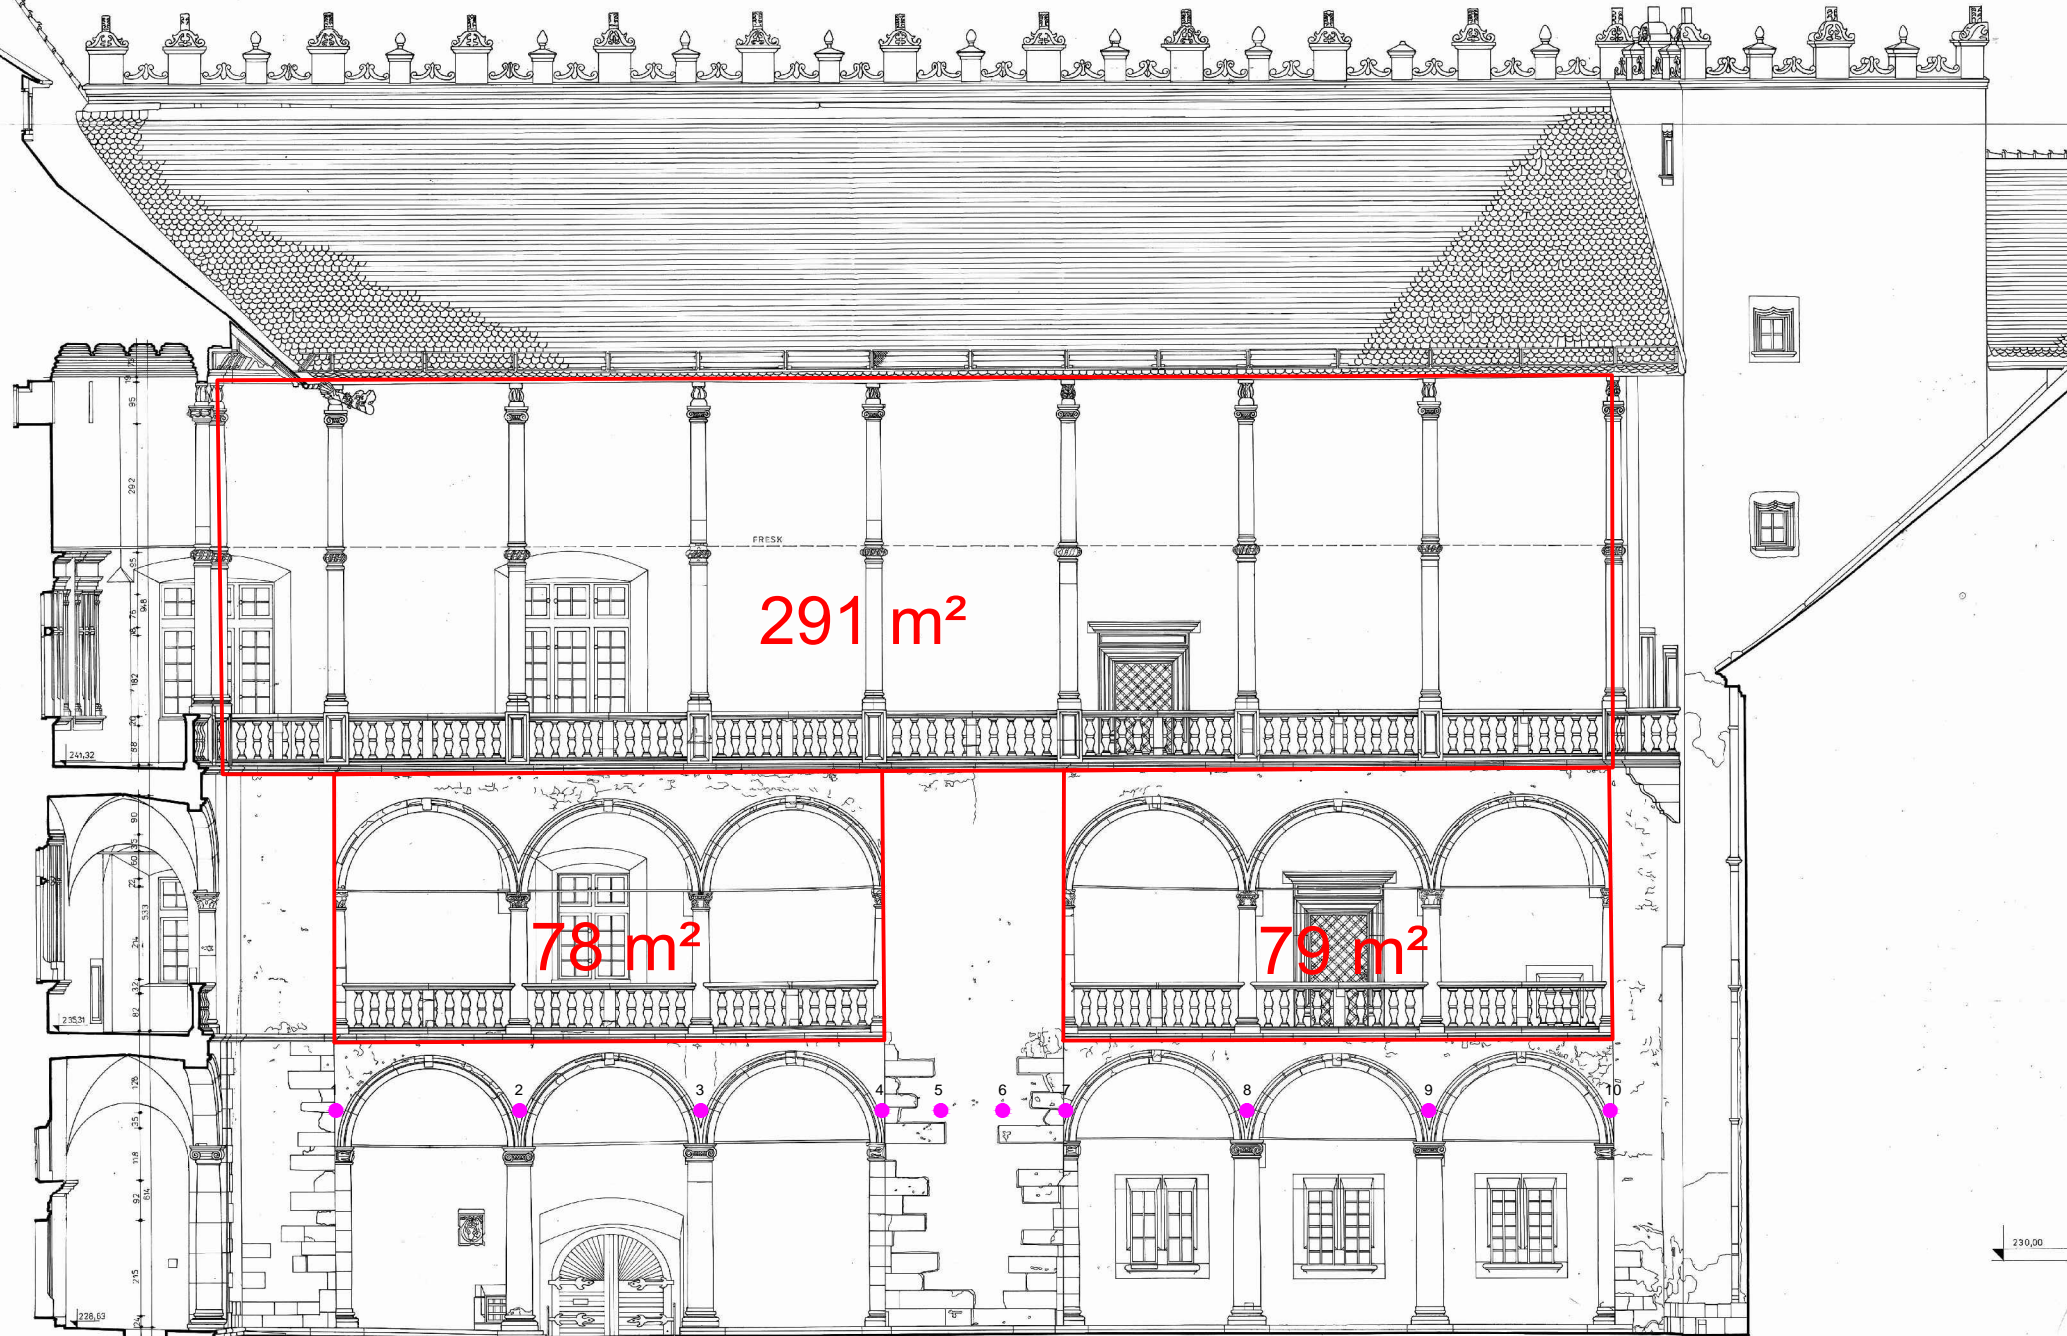

● ściąg sklepienny