

WAWEL  
MUR POŁUDNIOWY

DATA	INDEX	ZMIANA

- 1.Przedmiotowy projekt jest chroniony prawem autorskim zgodnie z ustawą z dnia 4 lutego 1994 roku. Powielanie, zwielokrotnienie egzemplarzy, odsprzedaż lub jakiegokolwiek inne wprowadzenie do obrotu, udostępnianie osobom trzecim bez zgody autora jest wzbronione.
- 2.Wszystkie wymiary i wielkości zweryfikować na budowie;
- 3.Wszystkie zmiany uzgodnić z Projektantem;
- 4.Stan obiektu na maj 2016;

**URZĄD MIASTA KRAKOWA**  
**WYDZIAŁ ARCHITEKTURY**  
**I URBANISTYKI**  
**30-533 Kraków, Rynek Podgórski 1**

RYSunEK  
INSTALACJE TELETECHNICZNE I SAP  
SCHEMATY IDEOWE


OPRACOWANIE  
PROJEKT BUDOWLANY REMONTU  
KONSERWATORSKIEGO POŁUDNIOWEGO ODCINKA  
WĘWNĘTRZNEGO MURU OBWODOWEGO NA  
WZGÓRZU WAWELSKIM

ZLECENIODAWCA  
ZAMEK KRÓLEWSKI NA WAWELU  
PAŃSTWOWE ZBIORY SZTUKI  
WAWEL 5  
31-001 KRAKÓW


WYKONANE PRZEZ  
KB - PROJEKTY KONSTRUKCYJNE  
spółka z ograniczoną odpowiedzialnością  
ul. Szlak 65/313, 31-153 Kraków  
TEL:+12 4310449, FAX:+12 6319089  
PROJEKTOWAŁ:  
inż. Jan Golinski  
nr upr MAP/0163/P00E/07  
WSPÓŁPRACA:  
mgr inż. Mateusz Konik  
SPRAWDZIŁ:  
inż. Stanisław Lach  
nr upr MAP/0251/PW0E/05

DATA	SKALA	OPRAC.	REWIZJA	NR RYS.
10.2016	1:100/50	DK	A	IA-04


Schemat ideowy instalacji SAP

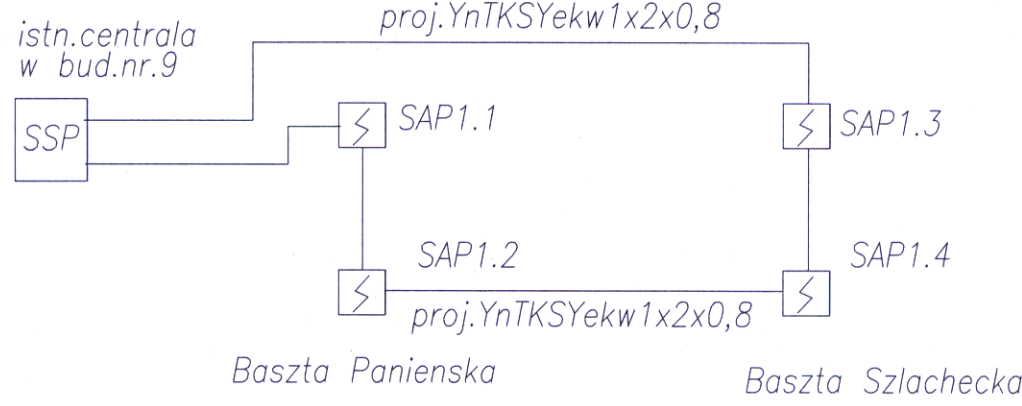

Schemat ideowy instalacji LAN

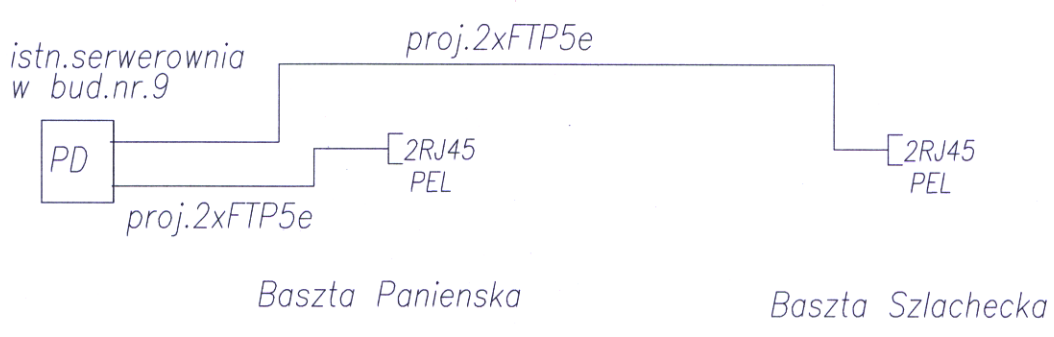

Schemat ideowy instalacji CCITV

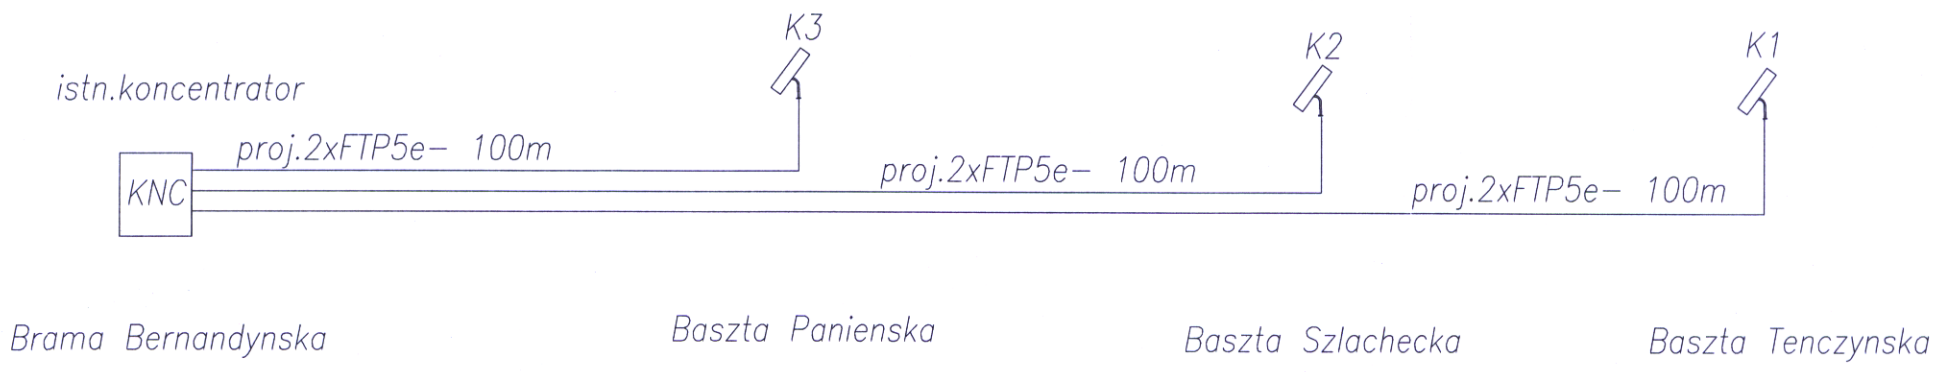

Schemat ideowy instalacji telefonicznej

