

WAWEL
MUR POŁUDNIOWY

DATA	INDEX	ZMIANA

1. Przedmiotowy projekt jest chroniony prawem autorskim zgodnie z ustawą z dnia 4 lutego 1994 roku. Powielanie, zwielokrotnienie egzemplarzy, odsprzedaż lub jakiegokolwiek inne wprowadzenie do obrotu, udostępnianie osobom trzecim bez zgody autora jest wzbronione.
2. Wszystkie wymiary i wielkości zweryfikować na budowie;
3. Wszystkie zmiany uzgodnić z Projektantem;
4. Stan obiektu na maj 2016;

URZĄD MIASTA KRAKOWA
WYDZIAŁ ARCHITEKTURY
I URBANISTYKI
30-533 Kraków, Rynek Podgórski 1

RYSUNEK
BASZRA SZLACHECKA
ROZDZIELNIA RSP
SCHEMAT IDEOWY

OPRACOWANIE
PROJEKT BUDOWLANY REMONTU
KONSERWATORSKIEGO POŁUDNIOWEGO ODCINKA
WEWNĘTRZNEGO MURU OBWODOWEGO NA
WZGÓRZU WAWELSKIM

ZLECENIODAWCA
ZAMEK KRÓLEWSKI NA WAWELU
PAŃSTWOWE ZBIORY SZTUKI
WAWEL 5
31-001 KRAKÓW


WYKONANE PRZEZ
KB – PROJEKTY KONSTRUKCYJNE
spółka z ograniczoną odpowiedzialnością
ul. Szlak 65/313, 31-153 Kraków
TEL: +12 4310449, FAX: +12 6319089
PROJEKTOWAŁ:
inż. Jan Galiński
nr upr. MAP/0163/P00E/07

WSPÓŁPRACA:
mgr inż. Mateusz Konik


SPRAWDZIŁ:
inż. Stanisław Łach
nr upr. MAP/0251/PW0E/05

DATA	SKALA	OPRAC.	REWIZJA	NR RYS.
10.2016		DK	A	IA-05

proj. YKY4x16mm
zasilanie z RS90

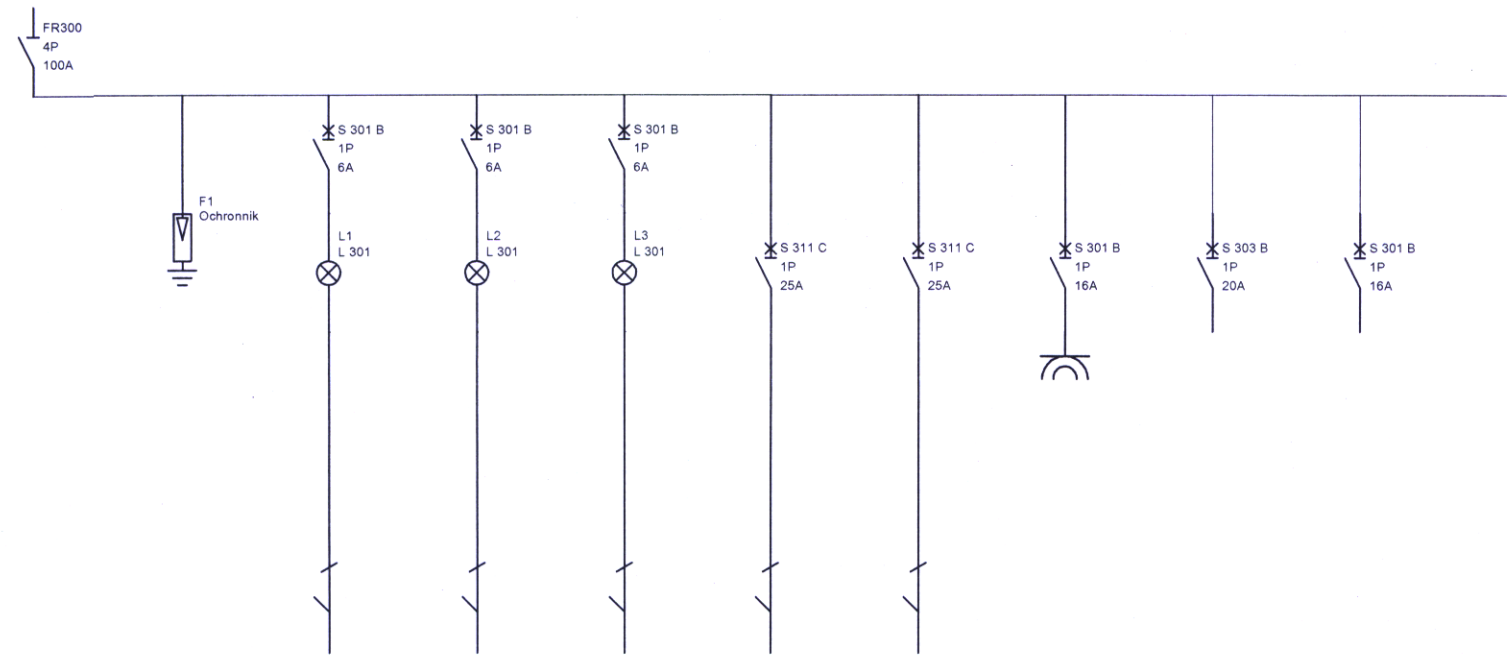

Hager Vector II, IP65, 48mod.
+ zamek na klucz
(677x310x151)

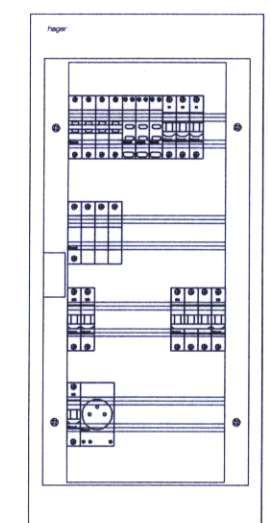

WYŁĄCZNIK GŁÓWNY	OCHRONNIKI B+C 4P	KONTROLA OBECNOŚCI NAPIĘCIA L1	KONTROLA OBECNOŚCI NAPIĘCIA L2	KONTROLA OBECNOŚCI NAPIĘCIA L3	Tablica licznikowa "Przewodników"	Tablica licznikowa "Sklep muzyczny"	Gniazdo wtykowe remontowe	Rezerwa	Rezerwa
20,0 kW	-	-	-	-	4,9 kW	4,9 kW	2,0 kW	5,0 kW	2,0 kW
proj. YKY4x16mm	-	-	-	-	istn. YKY 3x4mm	istn. YKY 3x4mm	YDY 3x2,5mm		

SZYBKE WYŁĄCZENIE

BILANS MOCY – RSP	
MOC ZAINSTALOWANA	18,8 [kW]
WSPÓŁCZYNNIK JEDNO.	1
MOC OBLICZENIOWA	~19 [kW]
PRĄD OBLICZENIOWY	28,8 [A]
PRĄD ZABEZPIECZENIA	32 [A]