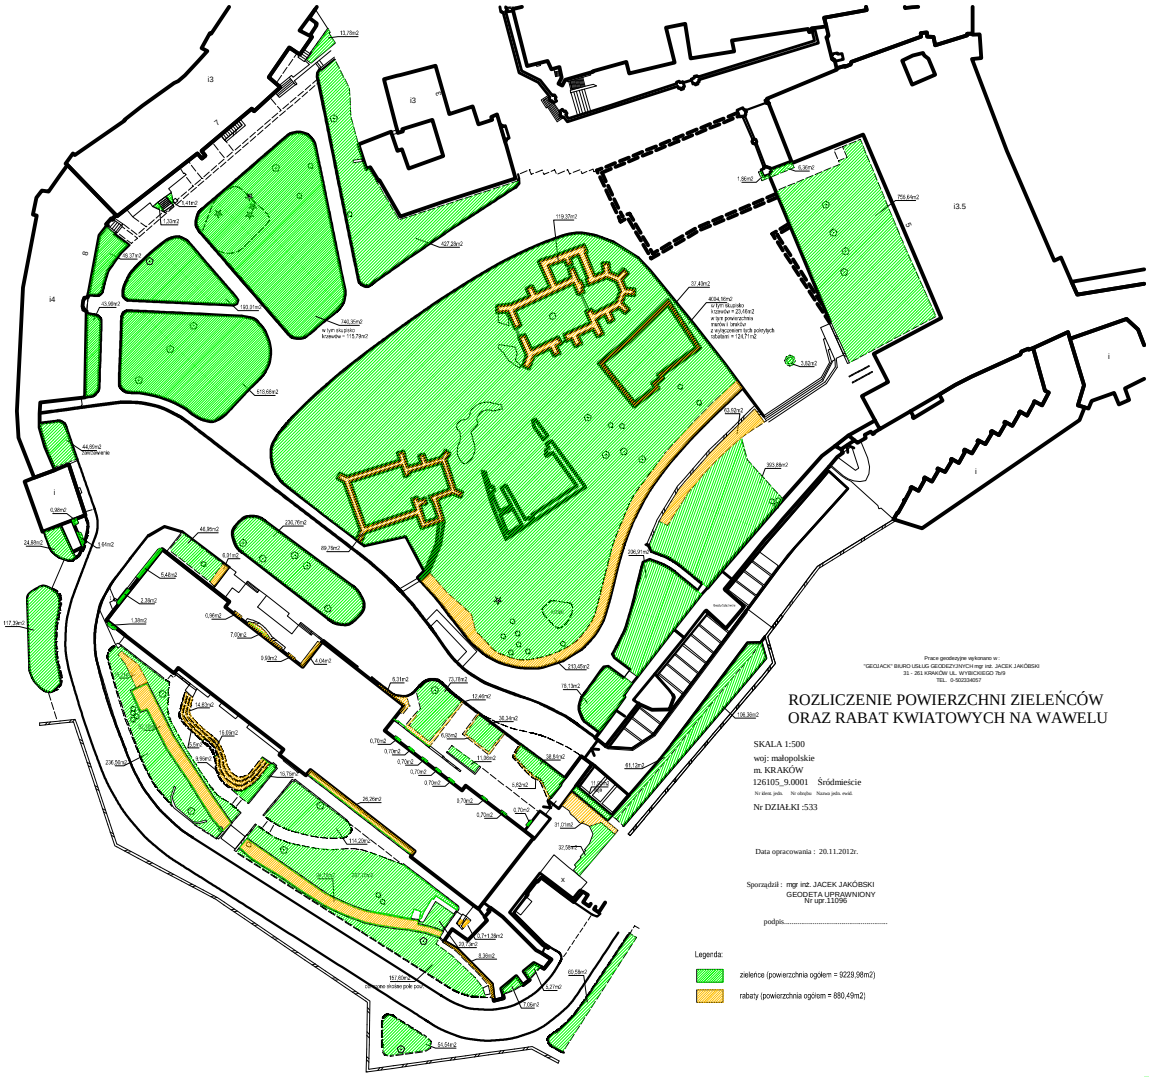

Prace geodezyjne wykonano w:
"GEOJACK" BIURO USŁUG GEODEZYJNYCH mgr inż. JACEK JAKÓBSKI
31 - 203 KRAKÓW UL. WYBCKIEGO 7b/9
TEL. 0-502234057

ROZLICZENIE POWIERZCHNI ZIELEŃCÓW ORAZ RABAT KWIATOWYCH NA WAWELU

SKALA 1:500

woj: małopolskie

m. KRAKÓW

126105_9.0001 Śródmieście

Nr ekon. jedn. Nr obrębu Nazwa jedn. ewid.

Nr DZIAŁKI :533

Data opracowania : 20.11.2012r.

Sporządził : mgr inż. JACEK JAKÓBSKI
GEODETA UPRAWNIONY
Nr upr.11096

podpis.....

Legenda:

zieleńce (powierzchnia ogółem = 9229,98m2)

rabaty (powierzchnia ogółem = 880,49m2)