Prace geodezyjne wykonano w :
"GEOJACK" BIURO USŁUG GEODEZYJNYCH mgr inż. JACEK JAKÓBSKI
31 - 261 KRAKÓW UL. WYBICKIEGO 7b/9
TEL. 0-50233457

ROZLICZENIE POWIERZCHNI ZIELEŃCÓW ORAZ RABAT KWIATOWYCH NA WAWELU

SKALA 1:500
woj: małopolskie
m. KRAKÓW
126105_9.0001 Śródmieście
Nr ukrsz. jedn. Nr obrębu Nazwa jedn. ewid.

Nr DZIAŁKI :533

Data opracowania : 20.11.2012r.

Sporządził : mgr inż. JACEK JAKÓBSKI
GEODETA UPRAWNIONY
Nr upr. 11096

podpis.....

Legenda:

zieleńce (powierzchnia ogółem = 3745,3m2)
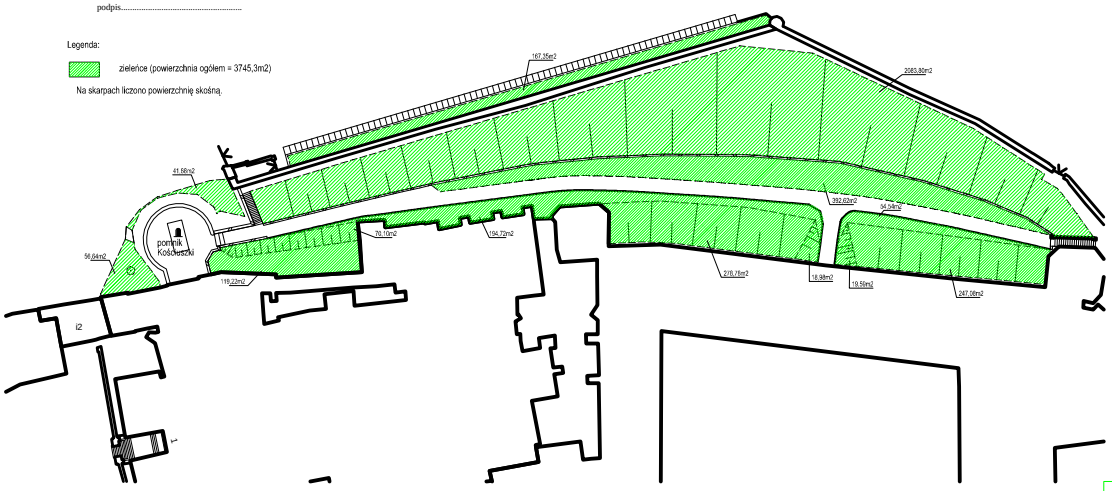
Na skarpach liczono powierzchnię skośną.