


WAWEL MUR OBRONNY POŁUDNIOWY – widok od strony dziedzińca
PROJEKT BUDOWLANY Skala 1:100

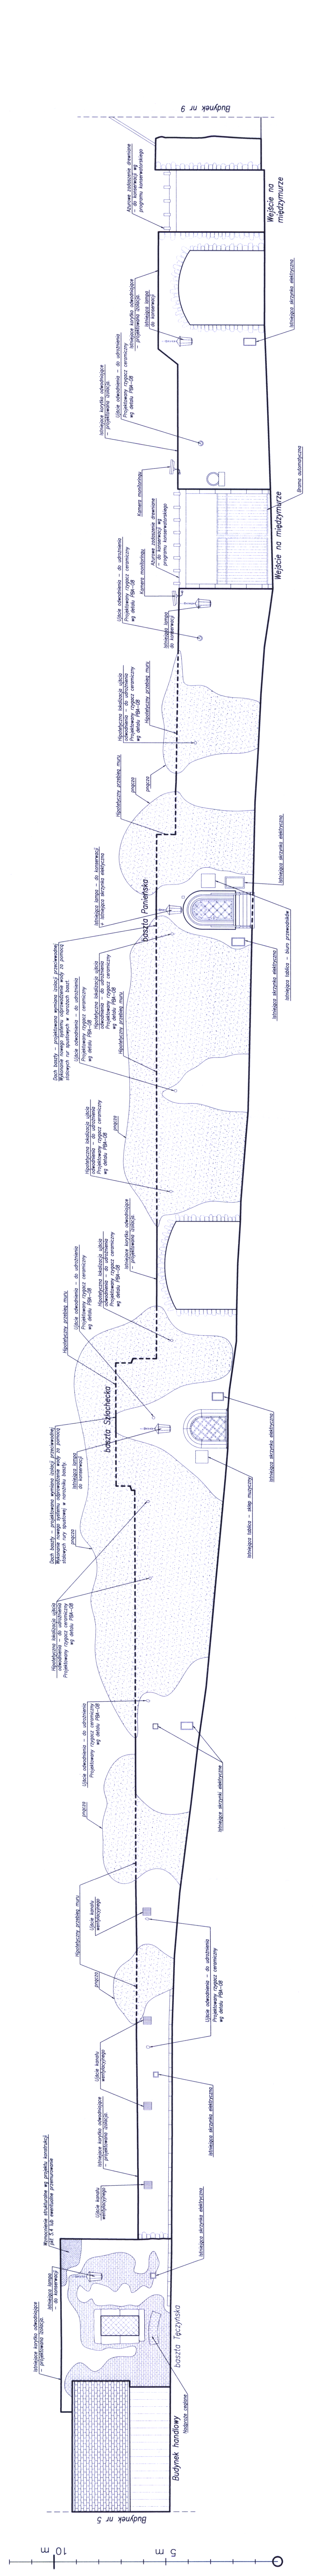

DATA	INDEX	ZMIANA
WAWEL MUR POŁUDNIOWY		
URZĄD MIASTA KRAKÓWA WYDZIAŁ ARCHITEKTURY I URBANISTYKI 50-533 Kraków, Rynek Piłsudski 1		
<p>UWAGA !</p> <p>1. Przedmiotowy projekt jest chroniony prawem autorskim zgodnie z ustawą z dnia 4 lutego 1994 roku, o prawie do wynalazku i do prawa do autorstwa utworu. Wszelkie prawa zastrzeżone. Wszelkie prawa do wykorzystania, w szczególności do publikacji, nie są wprawdzie do obrotu, udostępnianie osobom trzecim bez zgody autora jest zabronione.</p> <p>2. Wszystkie wymiary i wielkości ewentualnie na budowie;</p> <p>3. Wszystkie zmiany zgodnie z Projektantem;</p> <p>4. W przypadku braku możliwości porozumienia lub uzgodnienia spornych kwestii sporządzonego według projektu stanu należy zastosować inne jego obciążenie według projektu stanowiącego załącznik nr 1 do projektu. Wszelkie zmiany w projekcie stanowiące jego część, nie są objęte tymi samymi prawami autorskimi od jego oddzielnej części.</p>		
FAZA:	PROJEKT BUDOWLANY	
RYSUJEK	ROZWINIĘCIE ELEWACJI MURU OD STRONY DZIEDZIŃCA	
OPRACOWANIE		
PROJEKT BUDOWLANY, REMONTU KONSERWATORSKI I OCENY KRAJOWEGO MURU OBRONNEGO NA WZGORZU WAWELSKIM		
ZLECENIODAWCA	ZAMEK KRÓLEWSKI NA WAWELU PAŃSTWOWE ZBIORY SZTUKI WAWEL 5 31-001 KRAKÓW	
BRANŻA: ARCHITEKTURA	KB – PROJEKTY KONSTRUKCYJNE spółka z ograniczoną odpowiedzialnością ul. Szosa 65/313, 31-153 Kraków TEL: +12 4310449, FAX: +12 6319289 PROJEKTOWAL: dr inż. Stanisław Korczakowski nr upraw. 224/89 WSPRACUJĄCA: mgr inż. Dariusz Czajka mgr inż. arch. Dominik Karas SPRAWDZILI: mgr inż. arch. Stanisław Iganski nr upraw. 1177/80	
DATA	SKALA	OPRAC.
10.2016	1:100	DK A
REWIZJA NR RYS.		PBA-01