


WAWEL MUR OBRONNY POŁUDNIOWY - rzut z góry
PROJEKT BUDOWLANY Skala 1:100

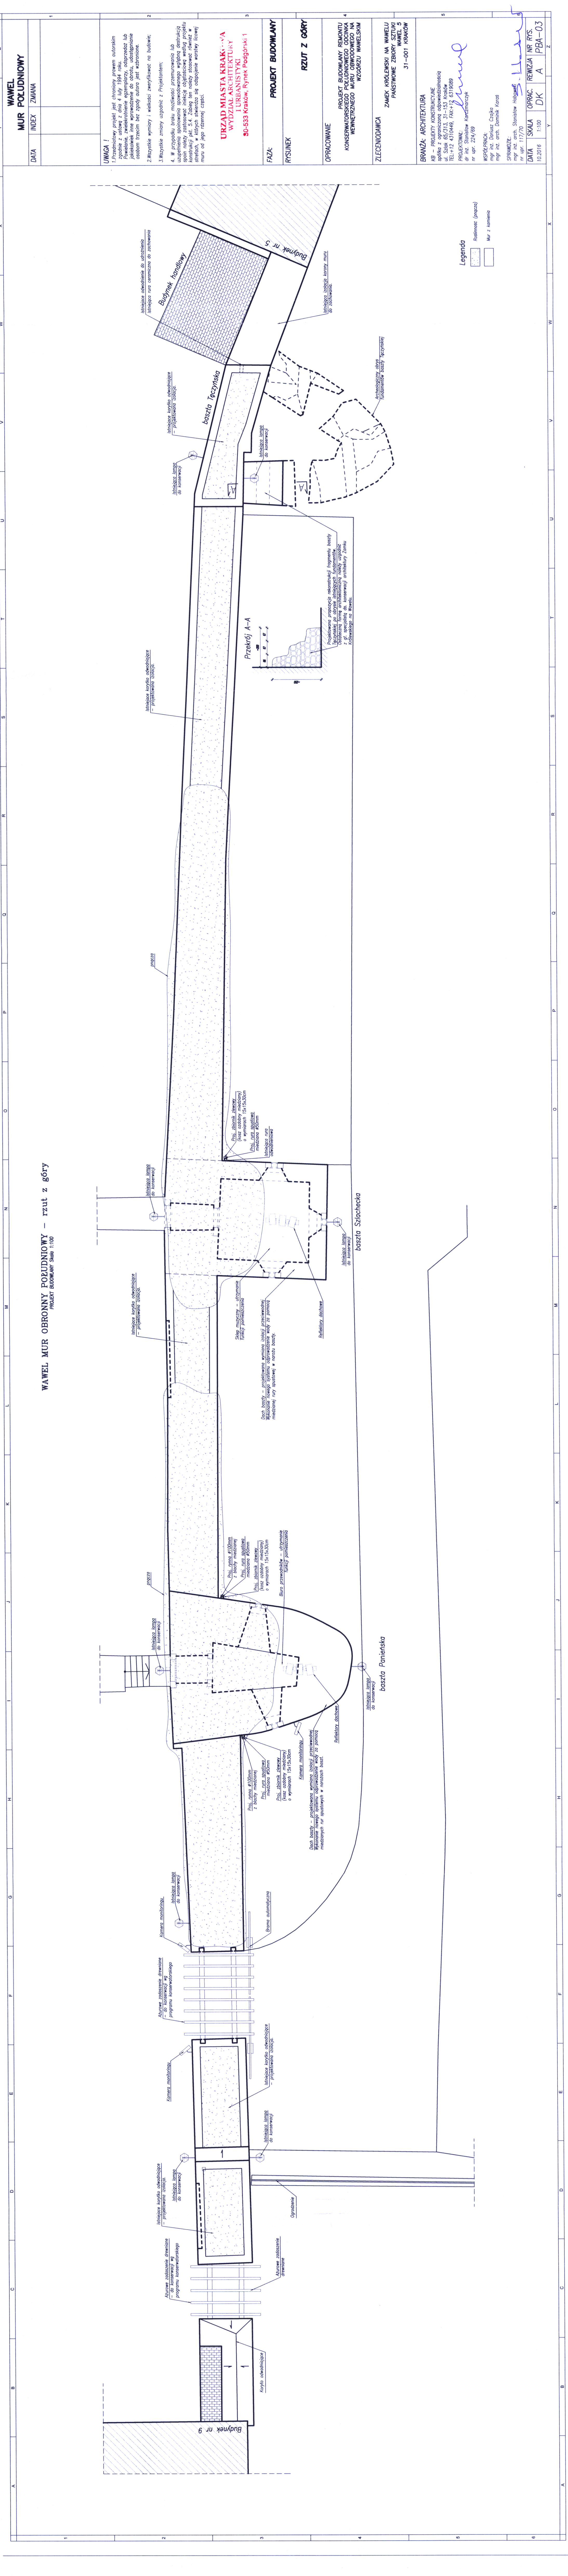

UWAGA !

- 1. Przedmiotowy projekt jest chroniony prawem autorskim zgodnie z ustawą z dnia 4 lutego 1994 r. o prawie autorskim i prawach pokrewnych. Inne wyrażenie zgody na wykorzystanie całości lub części projektu bez zgody autora jest zabronione.
- 2. Wszystkie wymiary i wielkości zweryfikować na budowie.
- 3. Wszystkie zmiany uzgodnić z Projektantem.
- 4. W przypadku braku możliwości przetransmisowania lub uzupełnienia spoinowania spowodowanego wyjątkową destrukcją spoin należy zastosować inneki objętościowe według projektu konstrukcyjnego. W przypadku konieczności wykonania dodatkowych prac należy uzyskać zgodę na odpowiednie warstwy sztywnej mury od jego rzędnej części.

URZĄD MIASTA KRAKÓW
WYDZIAŁ ARCHITEKTURY I URBANISTYKI
50-533 Kraków, Rynek Podgórski 1

PROJEKT BUDOWLANY

FAZA:
RYSUNEK

RZUT Z GÓRY

OPRACOWANIE

PROF. DR. BUDOWLANY REWOLUCYJNIE
KONSERWATORSKIEGO POŁUDNIOWEGO ODCIĄKA
WENETRZNEGO MUROU OBRONNEGO NA
WZÓRSZU WAWELSKIM

ZLECENIODAWCA

ZAMEK KRÓLEWSKI NA WAWELU
PAŃSTWOWE ZBIORY SZTUKI
WAWEL 5
31-001 KRAKÓW

BRANŻA: ARCHITEKTURA

KB - PROJEKTY KONSTRUKCYJNE
spółka z ograniczoną odpowiedzialnością
ul. Szlak 65/313, 31-153 Kraków
TEL: +12 431048, FAX: +12 631989
PROJEKTOWANE:
mgr inż. Stanisław Hildebrandt
mgr inż. 224/98

WSPÓŁPRACUJĄCY

mgr inż. Dominik Czajko
mgr inż. arch. Dominik Kozarski

SPRAWDZIŁ:

mgr inż. arch. Stanisław Hildebrandt
mgr inż. 117/70

DATA SKALA OPRAC. REWIZJA NR RYS.
10.2016 1:100 DK A PBA-03

